


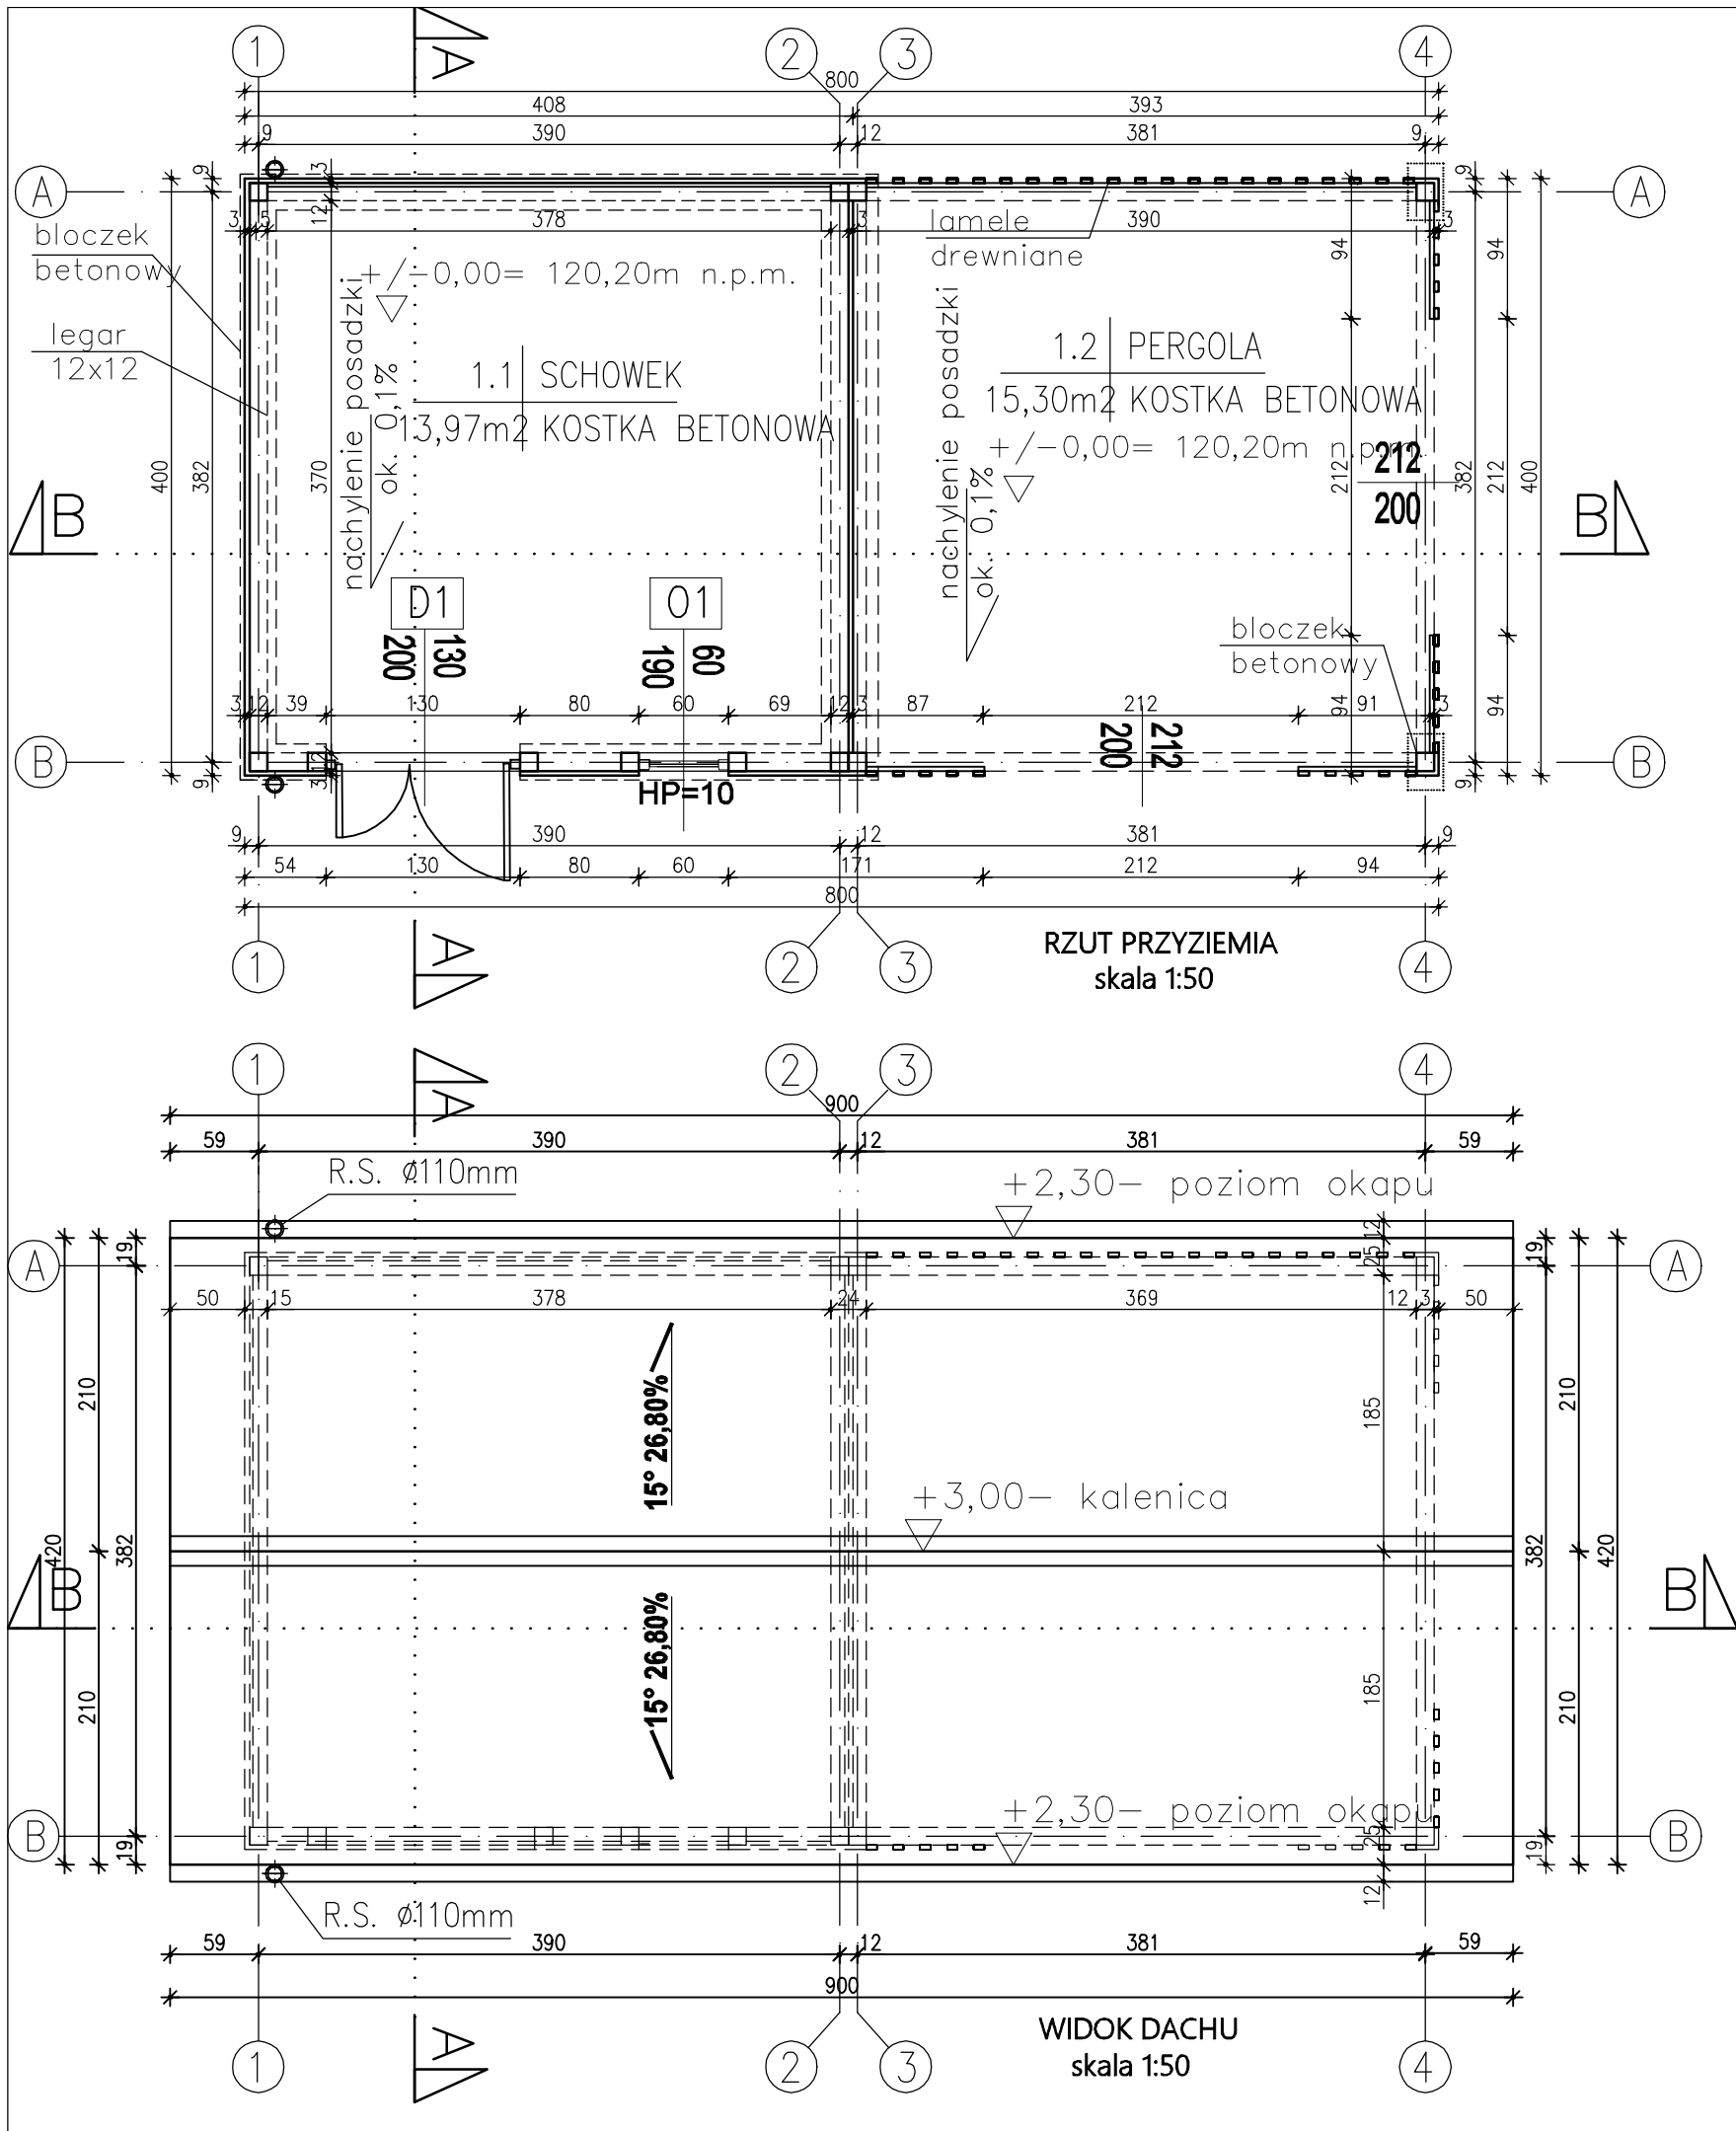

ZESTAWIENIE STOLARKI skala 1:100

RODZAJ	ZEWNĘTRZNE	
OZNACZENIE	O1	D1
SCHEMAT		
Wymiary otworu w świetle ościeży [cm]	S	60
	H	190
IŁOŚĆ	1	1
SZKLENIE	- okna z profilu PCV. Okna z mikrowentylacją. - brak wymagania spełnienia współczynnika Uw	- drzwi stalowe pełne - brak wymagania spełnienia współczynnika Uw
KONSTRUKCJA	- okno PCV - wzmocnienie profilu wykonane z ocynkowanej stali; - okno rozwierno-uchylne	- drzwi stalowe dwuskrzydłowe - wzmocnienie profilu wykonane z ocynkowanej stali
KOLORYSTYKA	- wg doboru Inwestora;	- wg doboru Inwestora;
UWAGI	- podane wymiary mogą różnić się nieznacznie w zależności od producenta drzwi - dopuszcza się zastosowanie drzwi jednoskrzydłowych, o szerokości przejścia nie mniejszej niż 100cm, po uzgodnieniu z Inwestorem.	

WYKOŃCZENIE DACHU:

1. Pokrycie dachu: blachą trapezową
Wszystkie elementy obróbek blacharskich potrzebne do zamocowania i wykończenia obudowy zewnętrznej obiektu powinny pochodzić od jednego producenta i być kompatybilne pod względem koloru i odcienia na całym odcinku obudowy oraz spełniać wszystkie wymagania podane w dokumentacji technicznej i być w pełni zgodne z polskimi ustawami i wymogami przepisów.
2. Kąt nachylenia połaci dachowych 15°
3. Wykonać obróbkę okapu z blachy w kolorze jak pokrycie dachu.

OBRÓBKĄ BLACHARSKĄ:

5. Rynny z blachy stalowej powlekanej lub PCV mocowane do okapu hakami co 50cm.
6. Rury spustowe z blachy stalowej powlekanej lub PCV mocowane do ściany co 100cm.
7. Kalenice, pasy przyrynnowe - uszczelnione fartuchem z blachy stalowej powlekanej w kolorze pokrycia dachowego.

Uwaga:
Dopuszcza się wprowadzanie zmian nieistotnych w stosunku do przedstawionego projektu, w tym zmian w zakresie rozwiązań konstrukcyjnych, pod warunkiem, że nie wpływają one na podstawowe parametry, funkcję, bezpieczeństwo oraz zgodność obiektu z obowiązującymi przepisami i wymaganiami technicznymi (zmiany nieistotne zgodnie z art. 36a Prawa budowlanego) .

Zmiany te mogą być wprowadzane w trakcie realizacji inwestycji, po uzgodnieniu z Inwestorem.

JEDNOSTKA PROJEKTOWA	GRAF PRACOWNIA ARCHITEKTONICZNO–GRAFICZNA		
OBIEKT	ROZBUDOWA PLACU ZABAW WRAZ Z BUDOWĄ BUDYNKU MAGAZYNOWEGO, MAŁEJ ARCHITEKTURY I NIEZBĘDNEJ INFRASTRUKTURY TECHNICZNEJ PRZY GMINNYM ŻŁOBKU W SUROWEM	PROJEKT BUDOWLANY	
ADRES		DATA:	17.08.2026
NAZWA RYSUNKU	RZUT PRZYZIEMIA, WIDOK DACHU ZESTAWIENIE STOLARKI	SKALA:	1:50 / 1:100
ZESPÓŁ AUTORSKI			
BRANŻA	IMIĘ I NAZWISKO	NR UPRAWNIEN	PODPIS
ARCHITEKTURA	mgr inż. arch. Piotr Kuczyński	Bł/27/01	