




SKALA 1:25000



MAPA DO CELÓW PROJEKTOWYCH	
Oznaczenie kancelaryjne zgłoszenia pracy geodezyjnej	G.6640.1.3333.2026
Województwo	mazowieckie
Powiat	ostrołęcki
Jednostka ewidencyjna	Identyfikator/ nazwa141502_2, Czarnia
Obręb ewidencyjny	Identyfikator/ nazwaNr 0005, Czarnia
Numer działki ewidencyjnej	2182/2
Skala mapy	1:500
Układu współrzędnych	prostokątnych płaskich/ wysokości2000/PL-EVRF2007-NH
Numer godła	7.199.22.24.3.1
Zgodność położenia punktów granicznych z §31 standardów technicznych	zgodne
Oznaczenie granic obszaru, który był przedmiotem aktualizacji	
Służebności gruntowe mające wpływ na zagospodarowanie gruntów zlokalizowanych w granicach projektowanej inwestycji	-
Przeznaczenie terenu w planie zagospodarowania przestrzennego	-
Oznaczenie konturu użytku gruntowego, który nie jest ujawniony w bazie danych ewidencji gruntów i budynków.	-
Mariusz Olender Elektronicznie podpisany przez Mariusz Olender Data: 2026.09.07 15:58:31 +02'00' USŁUGI GEODEZYJNE inż. Mariusz Olender 07-430 Myszyniec, ul.Rubinowa10 NIP 7582017277;tel.502518542	
.....2026.09.02 Data, imię i nazwisko wykonawcy, nr uprawnień zawodowych pieczęćka firmowa	

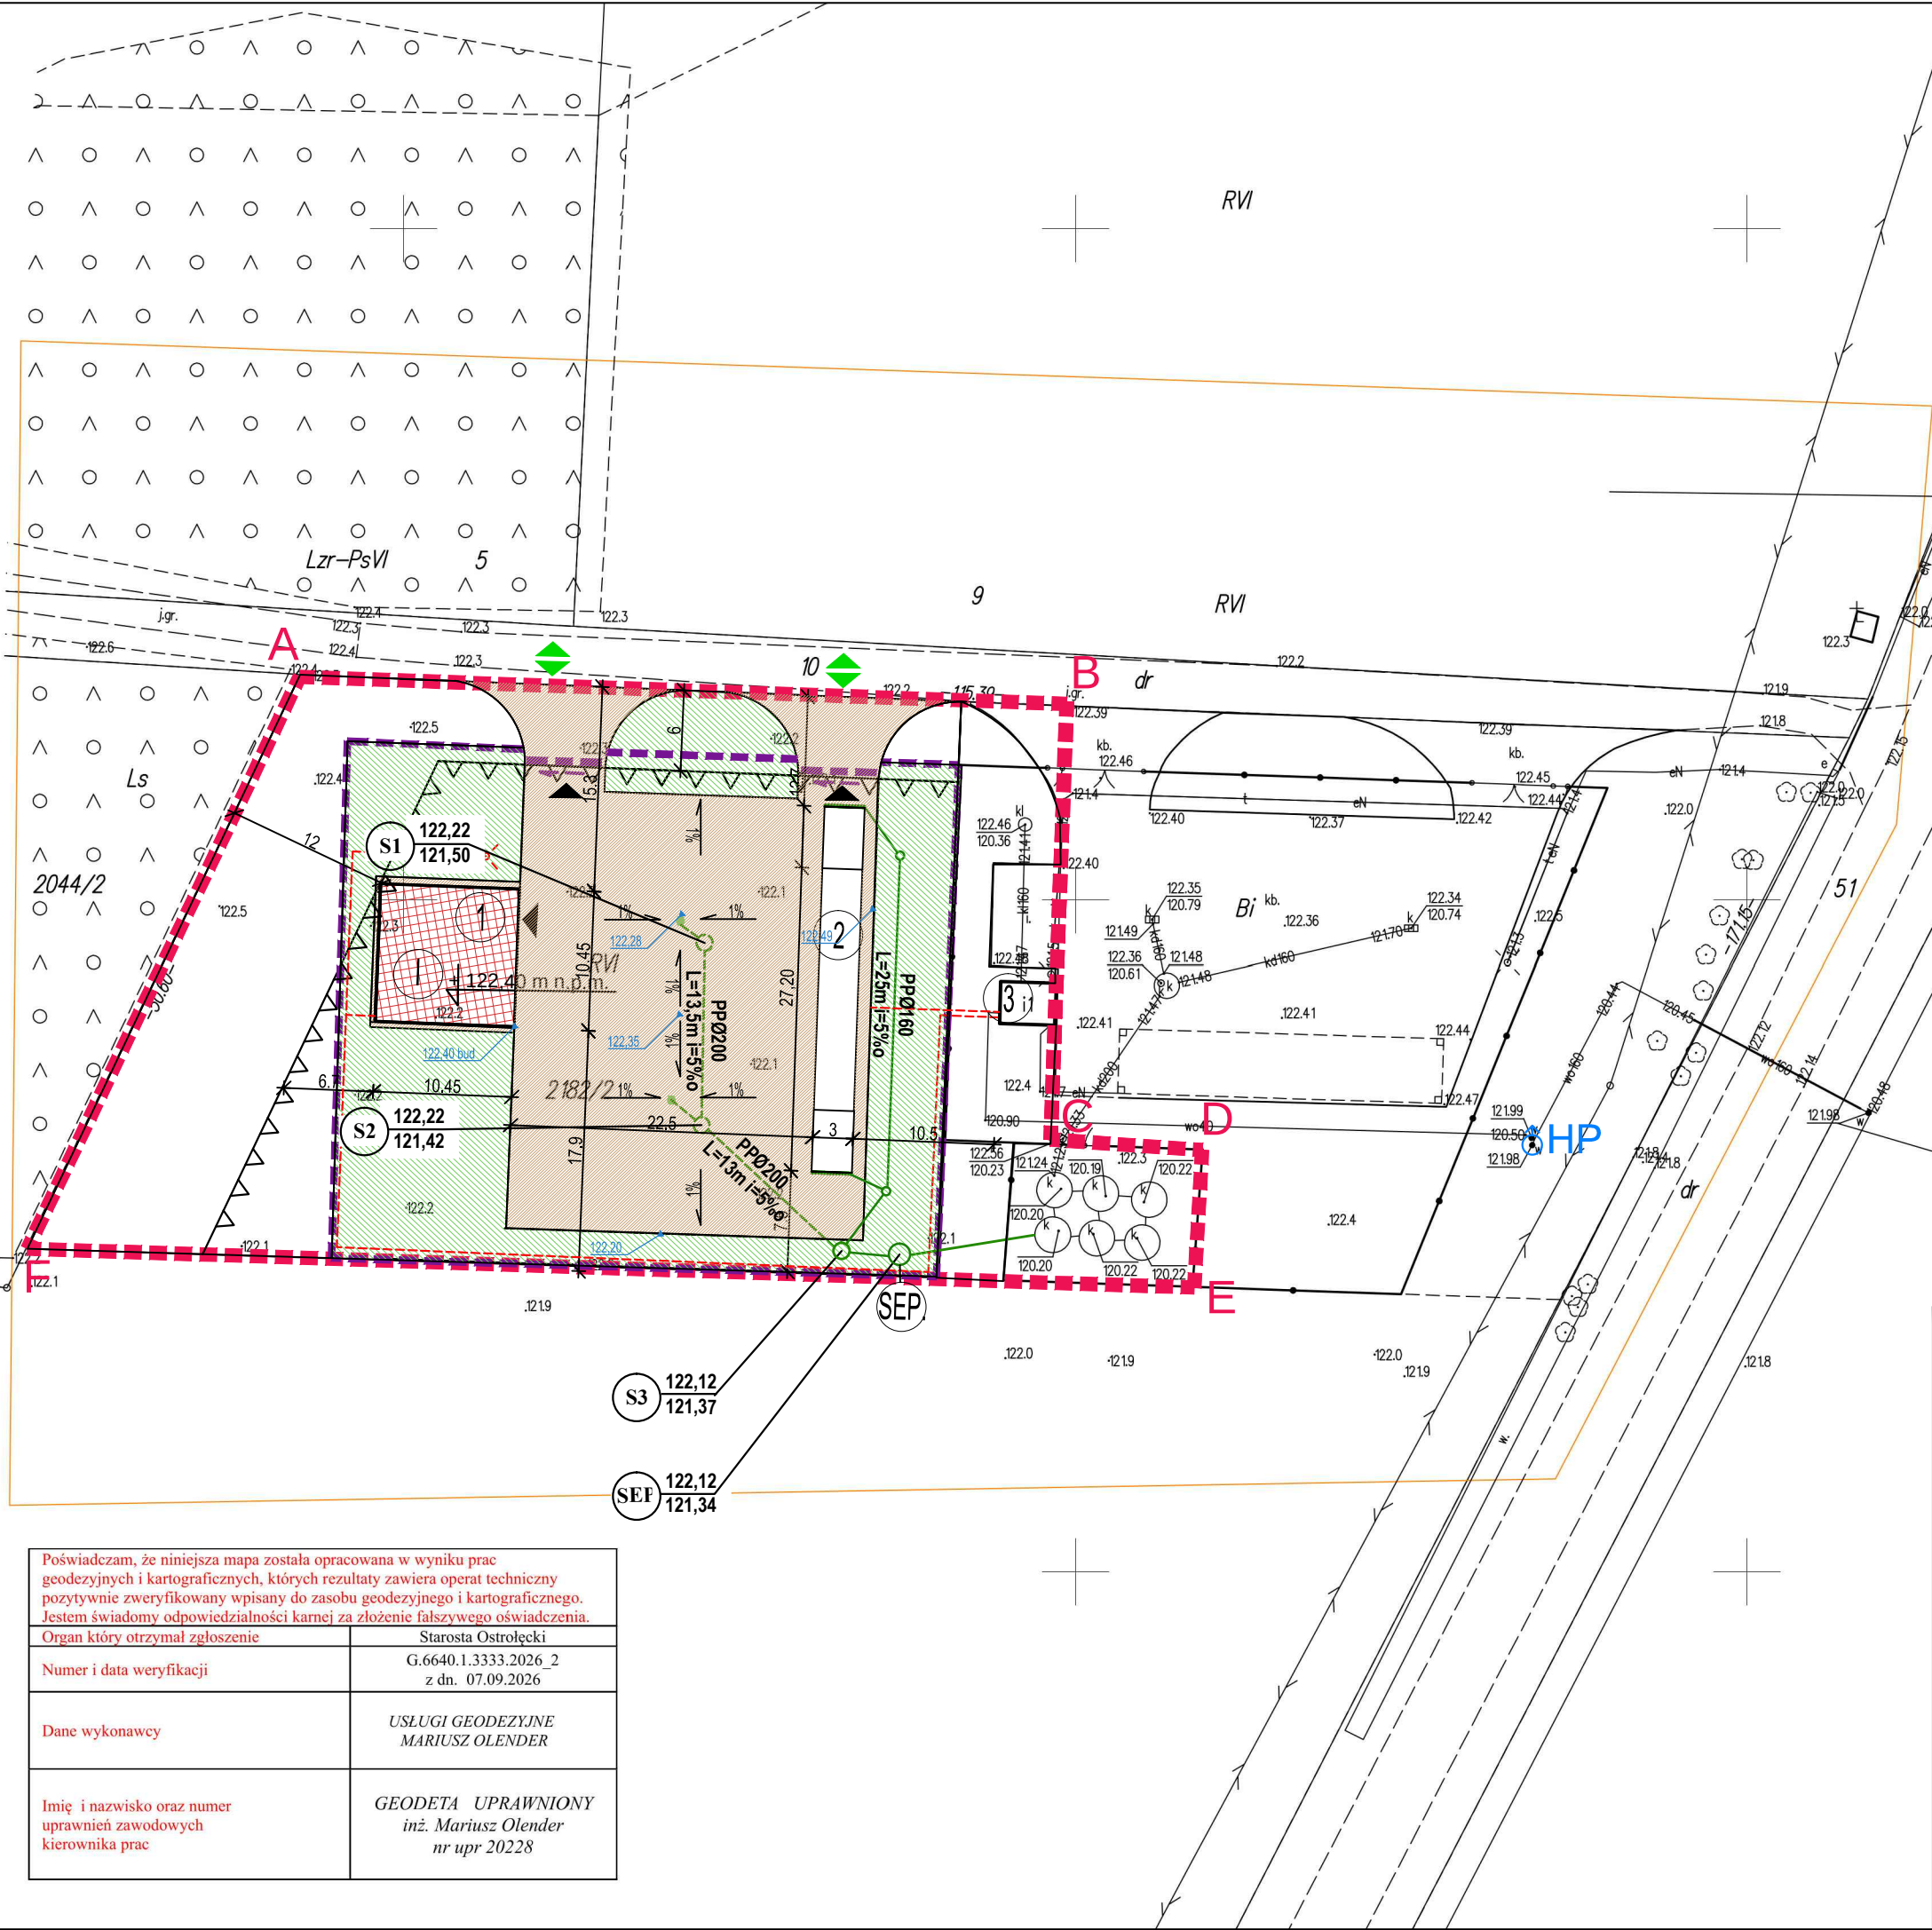

Poświadczam, że niniejsza mapa została opracowana w wyniku prac geodezyjnych i kartograficznych, których rezultaty zawiera operat techniczny pozytywnie zweryfikowany wpisany do zasobu geodezyjnego i kartograficznego. Jestem świadomy odpowiedzialności karnej za złożenie fałszywego oświadczenia.	
Organ który otrzymał zgłoszenie	Starosta Ostrołęcki
Numer i data weryfikacji	G.6640.1.3333.2026_2 z dn. 07.09.2026
Dane wykonawcy	USŁUGI GEODEZYJNE MARIUSZ OLENDER
Imię i nazwisko oraz numer uprawnień zawodowych kierownika prac	GEODETA UPRAWNIONY inż. Mariusz Olender nr upr 20228

UWAGI: 1.PRZED PRZYSTĄPIENIEM DO ROBÓT NALEŻY SPRAWDZIĆ W ODPWIEDNIH PROJEKTACH BRANŻOWYCH ROBOTY ZWIĄZANE. EWENTUALNE UWAGI PRZEDSTAWIĆ NADZOROWI AUTORSKIEMU. PROWADZENIE ROBÓT W OPARCIU O DOKUMENTACJĘ JEDNEJ BRANŻY JEST ZABRONIONE. 2. NIE NALEŻY ODMIERZAĆ WYMIARÓW Z RYSUNKU ANI TEŻ UŻYWAĆ GO JAKO SZABLONU. PRZED PRZYSTĄPIENIEM DO PRAC BUDOWLANYCH WSZYSTKIE WYMIARY NALEŻY SPRAWDZIĆ W NATURZE. W PRZYPADKU STWIERDZENIA NIEZGODNOŚCI NALEŻY ZWRÓCIĆ SIĘ DO PROJEKTANTA. 3. W PRZYPADKU ROZBIEŻNOŚCI WYMIAROWYCH POMIĘDZY RYSUNKAMI DETALI I CAŁOŚCI PROJEKTOWANEGO ELEMENTU PODSTAWĄ WYMIAROWANIA SĄ RYSUNKI DETALI.				
PROJEKT ZAGOSPODAROWANIA TERENU				
SKALA 1:500				
LEGENDA:				
TEREN OPRACOWANIA OBJĘTY DECYZJĄ O LOKALIZACJI CELU PUBLICZNEGO				
- PROJEKTOWANE SIEĆ KAN. DESZCZOWEJ (etap 1)				
- PROJEKTOWANE SIEĆ KAN. DESZCZOWEJ (etap 2)				
- PROJ. STUDZIENKA KANALIZACYJNA Ø1000				
- WPUST PRZYKRAWĘŻNIKOWY				
HP - HYDRANT PPOŻ. (wg odrębnego opracowania)				
DLW PROJEKT DOMINIKA KONARZEWSKA UL. MALINOWA 7, 07-402 BIAŁOBIEL NIP 758 226 72 64 tel. 535 501 000 email: dlwprojekt@gmail.com				
Inwestor:	GMINA CZARNIA Czarnia 41, 07-431 Czarnia			Branża: SANITARNA
Temat:	Budowa wiaty magazynowej w Punkcie Selektywnej Zbiórki Odpadów Komunalnych wraz z zagospodarowaniem terenu			Stadium: P.Z.T.
Adres inwestycji:	działka nr 2182/2, obręb 0005 Czarnia, jedn. ewid. Czarnia			Skala: 1:500
Nazwa rysunku:	PROJEKT ZAGOSPODAROWANIA TERENU			Rys nr: S-PZT-01
	Imię i nazwisko	Specjalność	Nr uprawnień	Podpis
projektant:	mgr inż. arch. Dominika Anna Konarzewska	sanitarna	MAZ/0089/PWBS/24	
sprawdzający	mgr inż. Wojciech Gawarkiewicz	sanitarna	7/98/Os	
Data:	Ostrołęka			wrzesień 2026r.