


Rzut dachu - skala 1:100

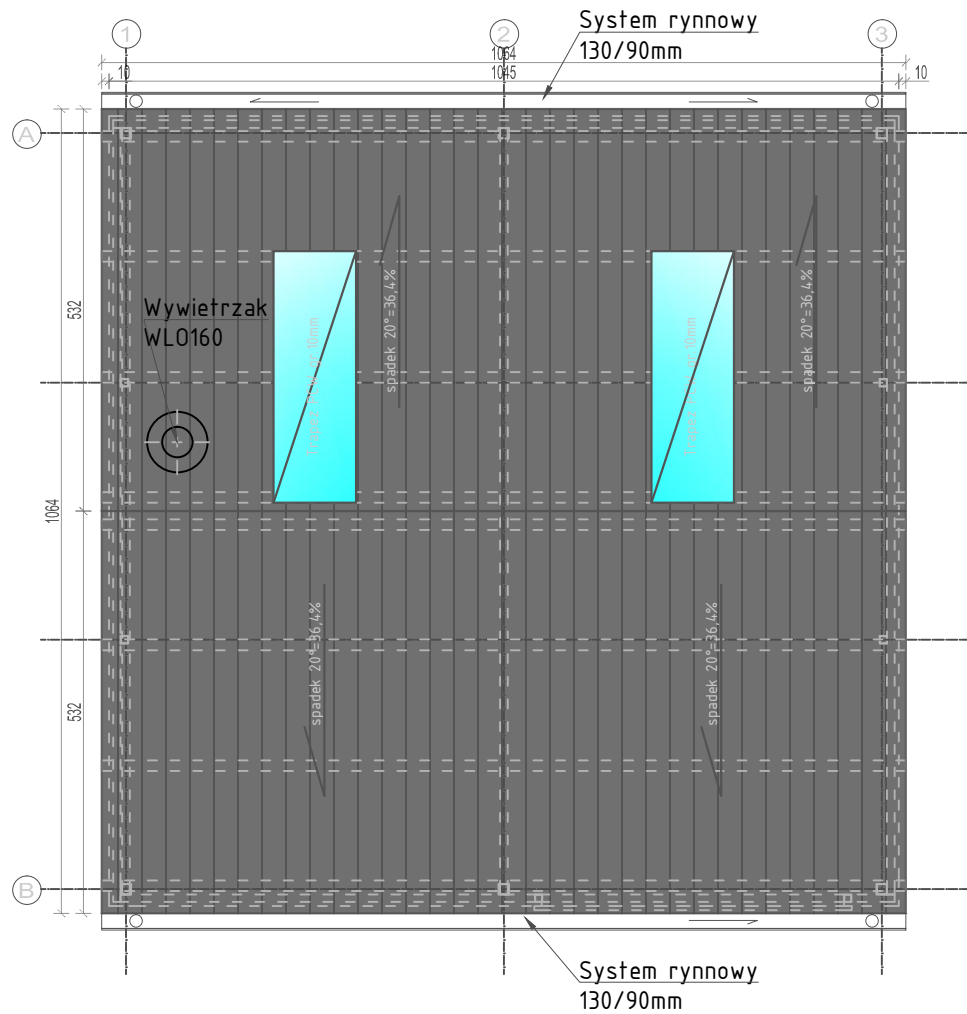

1.PRZED PRZYSTĄPIENIEM DO ROBÓT NALEŻY SPRAWDZIĆ W ODPOWIEDNICH PROJEKTACH BRANŻOWYCH ROBOTY ZWIĄZANE. EWENTUALNE UWAGI PRZEDSTAWIĆ NADZOROWI AUTORSKIEMU. PROWADZENIE ROBÓT W OPARCIU O DOKUMENTACJĘ JEDNEJ BRANŻY JEST ZABRONIONE.
2. NIE NALEŻY ODMIERZAĆ WYMIARÓW Z RYSUNKU ANI TEŻ UŻYWAĆ GO JAKO SZABLONU. PRZED PRZYSTĄPIENIEM DO PRAC BUDOWLANYCH WSZYSTKIE WYMIARY NALEŻY SPRAWDZIĆ W NATURZE. W PRZYPADKU STWIERDZENIA NIEZGODNOŚCI NALEŻY ZWRÓCIĆ SIĘ DO PROJEKTANTA.
3. W PRZYPADKU ROZBIEŻNOŚCI WYMIAROWYCH POMIĘDZY RYSUNKAMI DETALI I CAŁOŚCI PROJEKTOWANEGO ELEMENTU PODSTAWĄ WYMIAROWANIA SĄ RYSUNKI DETALI.
4. BRAK WSKAZANIA NA RYSUNKU TECHNICZNYM ELEMENTU, KTÓREGO ZASTOSOWANIE WYNIKA Z POWSZECHNIE ZNANYCH ROZWIĄZAŃ W ZAKRESIE SZTUKI BUDOWLANEJ NIE ZWALNIA WYKONAWCY Z KONIECZNOŚCI SKALKULOWANIA I ZASTOSOWANIA TAKIEGO ELEMENTU W POROZUMIENIU Z INWESTOREM ORAZ PROJEKTANTEM ORAZ ZA ICH ZGODĄ

DLW PROJEKT DOMINIKA KONARZEWSKA UL. MALINOWA 7, 07-402 BIAŁOBIEL NIP 758 226 94 70 tel. 535 501 000 email: dlwprojekt@gmail.com				
Inwestor:	Gmina Czarnia z siedzibą w Urząd Gminy Czarnia, Czarnia 41, 07-431 Czarnia,			Branża: Architektura
Temat:	Budowa wiaty magazynowej w punkcie selektywnej zbiórki odpadów komunalnych wraz z zagospodarowaniem terenu			Stadium: PAB
Adres inwestycji:	ID.działki: 141502_2.0005.2182/2 Działka nr 2182/2, obręb 0005 , jedn. ewid. 141502_2 Czarnia			Skala: 1:100
Nazwa rysunku:	RZUT DACHU			Rys nr: A-PB-03
	Imię i nazwisko	Specjalność	Nr uprawnień	Podpis
projektant:	mgr inż arch. Dominika Anna Konarzewska	architektoniczna	MA/015/16	
sprawdzający:	mgr inż arch. Patryk Brzostek	architektoniczna	7/MMOKK/2012	
Data:	Ostrołęka			Sierpień 2026r.