


Rzut parteru – skala 1:100

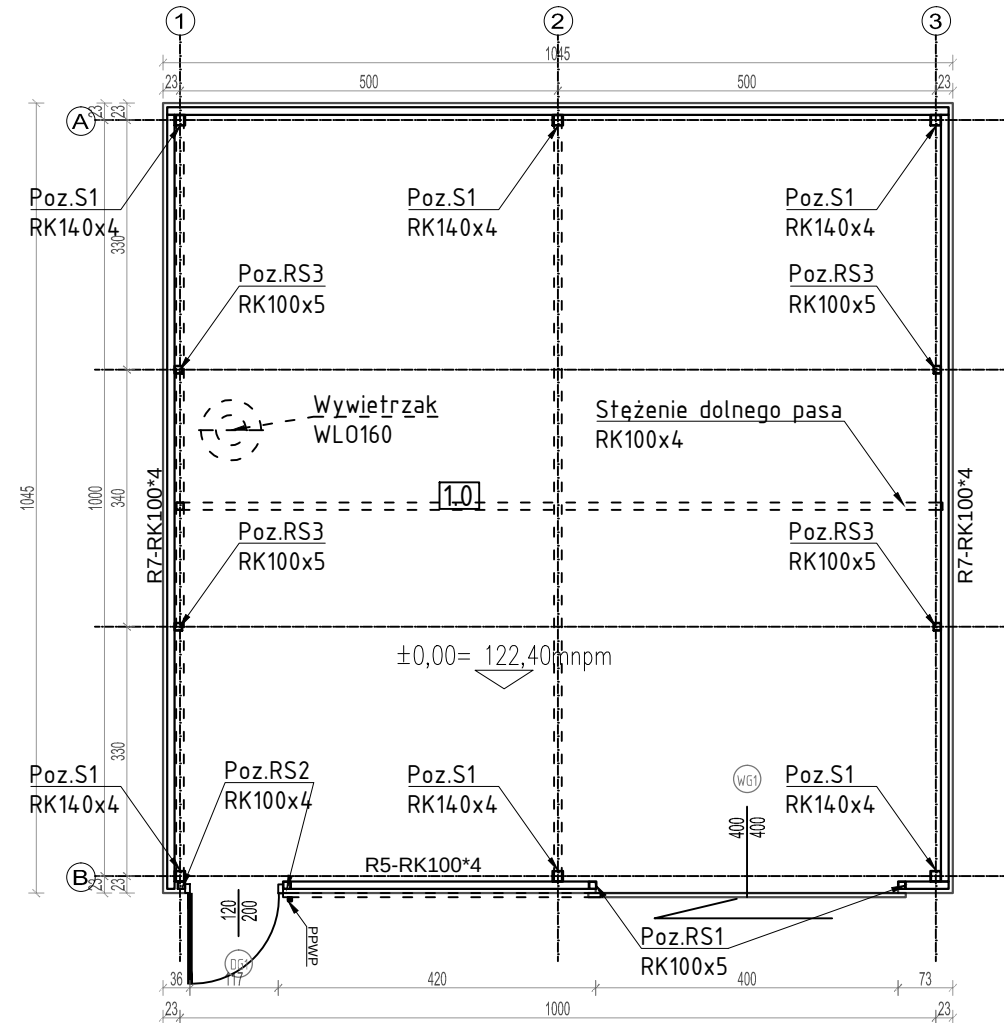

ZESTAWIENIE POWIERZCHNI PODŁÓG				
Nr Pom.	NAZWA POMIESZCZENIA	INFORMACJE DODATKOWE	POSADZKA	POW. [m²]
1.0	Hala magazynowa	-	POSADZKA.BET.	102.76
RAZEM				102.76

UWAGI OGÓLNE:

1. WYMIARY ELEMENTÓW PODANO W cm/mm
2. SPOINY NIEOPISANE WYKONAĆ NA CAŁEJ DŁUGOŚCI STYKU:
 - S. PACHWINOWE 0,7 GR. ŚCIANKI CIĘSZEJ Z ŁĄCZONYCH ELEMENTÓW.
3. SPOINY KONTROLOWAĆ WG NORMY PN-EN 1090-2
4. WSZYSTKIE ROBOTY NALEŻY WYKONAĆ ZGODNIE Z POLSKIMI NORMAMI WARUNKAMI TECHNICZNYMI WYKONANIA I ODBIORU ROBÓT ORAZ SZUKI BUDOWLANEJ
5. STOSOWAĆ WYŁĄCZNIE WYROBY DOPUSZCZĄCE DO OBROTU I STOSOWANIA W BUDOWNICTWIE WG USTAWY PRAWO BUDOWLANE, POTWIERZONE ATESTAMI
6. ROBOTY PROWADZIĆ POD STAŁYM NADZOREM OSOBY UPRAWNIONEJ.
7. W REJONIE PROWADZENIA PRAC – PODSTĘPOWAĆ I STEŻYĆ KONSTRUKCJE.
8. WYMIARY Kształtowników sprawdzić z natury.
9. W PRZYPADKU JAKICHKOLWIEK WĄTPLIWOŚCI POWSTAŁYCH W TRAKCIE BUDOWY, NALEŻY POWIADOMIĆ PROJEKTANTA ORAZ NADZÓR AUTORSKI.

STAL PROFILOWA S235JR / konstrukcja cynkowana
ŚRUBY M12/M16 OCYNKOWANE KL.6.8
POZIOM JAKOŚCI POŁĄCZEŃ SPAWANYCH C
WG NORMY PN-EN-5817
WARUNKI WYKONANIA I ODBIORU WG PN-EN 1090-2
oraz PN-EN-ISO 1461
Wymiary podano w mm/cm

1. PRZED PRZYSTĄPIENIEM DO ROBÓT NALEŻY SPRAWDZIĆ W ODPowiedNIch PRoJEKTACh BRANŻoWych ROBoTy ZWIĄZANE. EWENTUALNE UWAGI PRZEDSTAWIĆ NADZOROWI AUTORSKIEMU. PRoWADZENIE RoBóT W oPARIU o DoKUMENTACJĘ JEDNEJ BRANŻY JEST ZABRONIONE.
2. NIE NALEŻY oDMIERZAĆ WYMIARóW z RYSUNKU ani TEŻ UŻYWAĆ Go JAKo SZABLoNu. PRZED PRZYSTĄPIENIEM Do PRAC BUDoWLANyCh WSZYSTKIE WYMIARY NALEŻY SPRAWDZIĆ W NATURZE. W PRZYPADKU STWIERDZENIA NIEZGoDNOŚCI NALEŻY ZWRóCIĆ SIĘ Do PRoJEKTAntA.
3. W PRZYPADKU RoZBIEŻNOŚCI WYMIARóW MiĘDZY RYSUNKAMI DETALI I CAŁOŚCI PRoJEKToWANEGo ELEMEntU PoDSTAWĄ WYMIARoWANIA SĄ RYSUNKI DETALI.
4. BRAk WSKAZANIA NA RYSUNKU TEChNICZNEGo ELEMEntU, KóREGo ZASToSOWANIE WYNIKA z PoWSZEChNIE ZNANYCh RoZWIĄZAŃ W ZAKRĘSIE SZTUKI BUDoWLANEJ NIE ZWALNIA WYKoNAWCY z KoNIECZNOŚCI SKAŁKULoWANIA I ZASToSOWANIA TAKIEGo ELEMEntU w PoRóZUMIENIU z INWESToREM oRAZ PRoJEKTAntEM oRAZ ZA Ich ZGoDA

DLW PROJEKT DOMINIKA KONARZEWSKA
UL. MALINOWA 7, 07-402 BIAŁOBIEL
NIP 758 226 94 70 tel. 535 501 000
email: dlwprojekt@gmail.com

Inwestor:	Gmina Czarna z siedzibą w Urzęd Gminy Czarna, Czarna 41, 07-431 Czarna,			Branża: Arch./Konstr.
Temat:	Budowa wiaty magazynowej w punkcie selektywnej zbiórki odpadów komunalnych wraz z zagospodarowaniem terenu			Stadium: PT/PW
Adres inwestycji:	ID.działki: 141502_2.0005.2182/2 Działka nr 2182/2, obręb 0005 , jedn. ewid. 141502_2 Czarna			Skala: 1:100
Nazwa rysunku:	RZUT PARTERU			Rys nr: PT/PW-01
	Imię i nazwisko	Specjalność	Nr uprawnień	Podpis
projektant:	mgr inż arch. Dominika Anna Konarzewska	architektoniczna	MA/015/16	
projektant:	mgr inż. Łukasz Konarzewski	konstr.-bud.	MAZ/0284/PWOK/13	
Data:	Ostrołęka			Sierpień 2026r.