

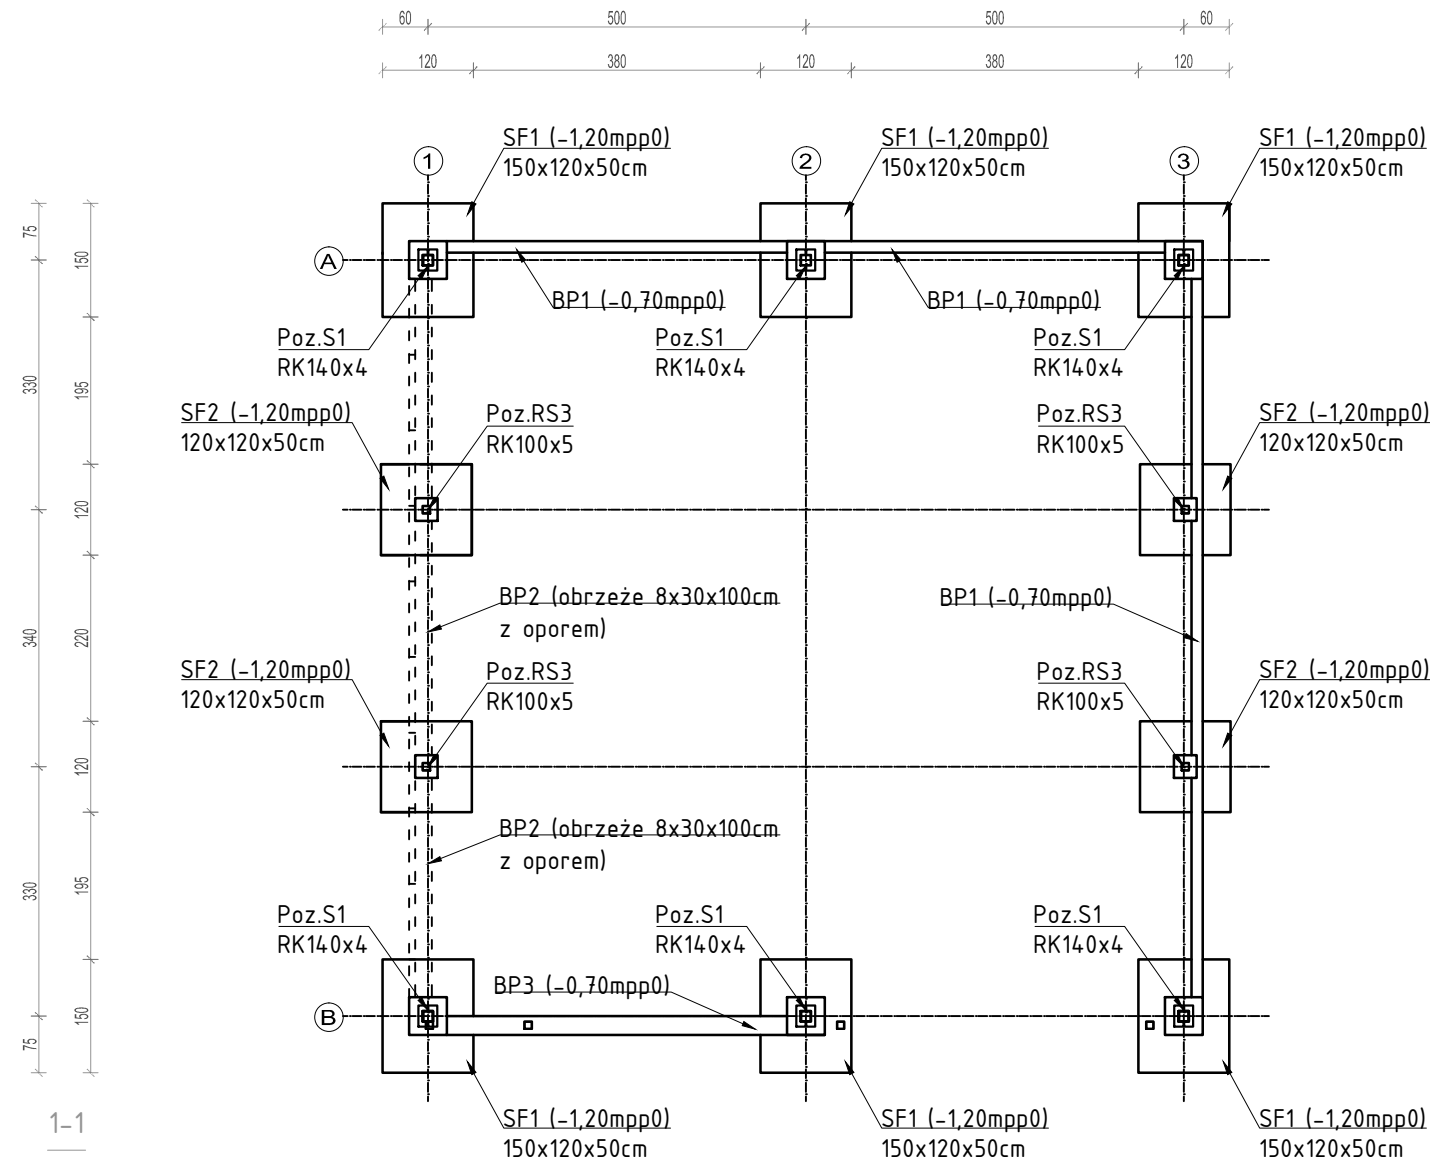



Rzut i zb. fundamentów – skala 1:100

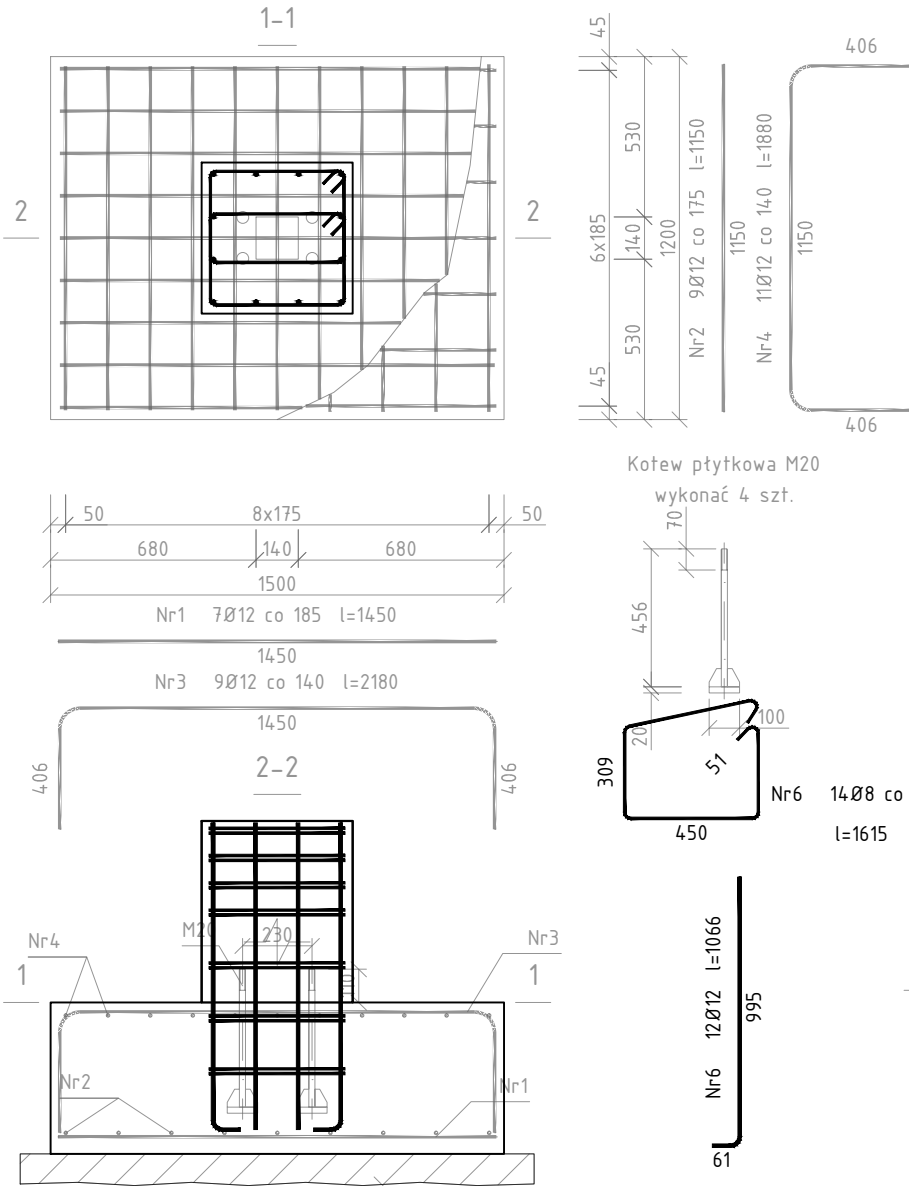


SF2-120x120x50cm - x4szt

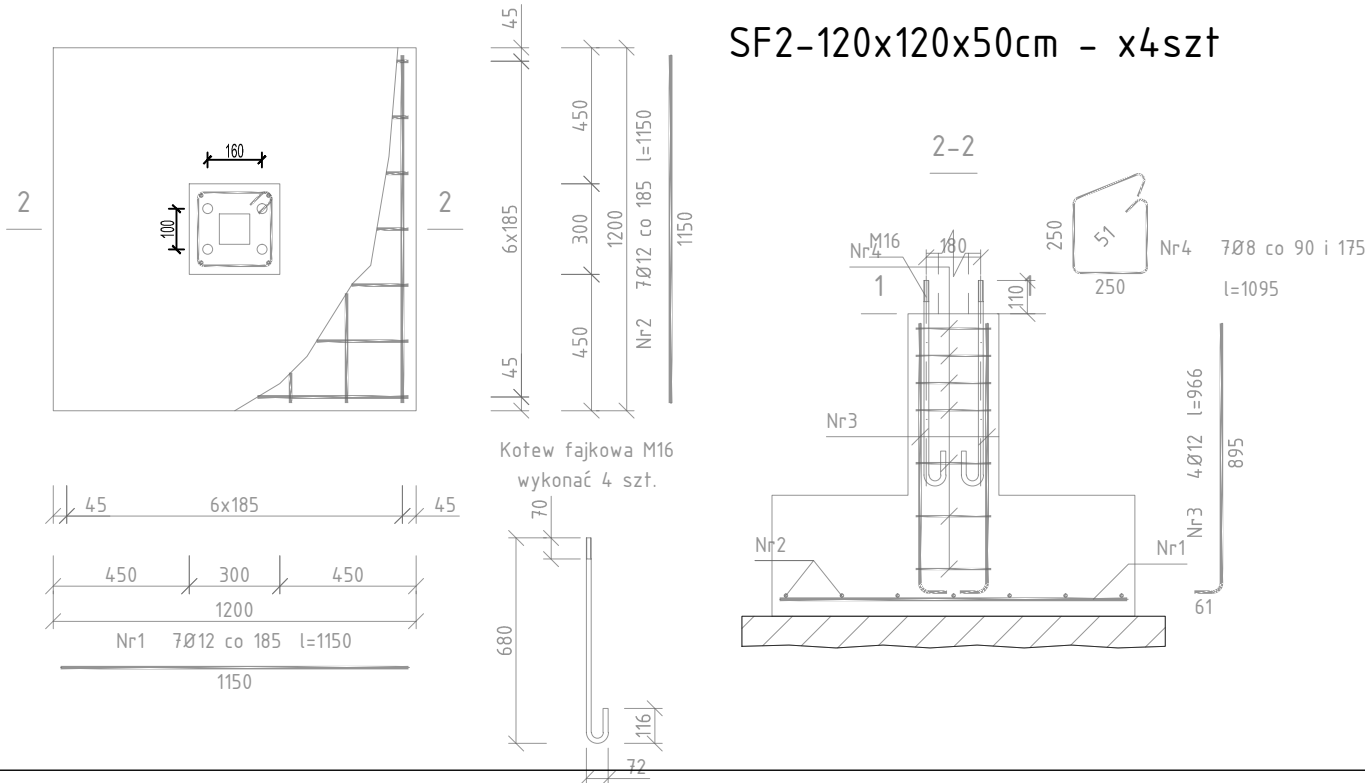

BP1-70x15cm – wykonać łącznie 21mb

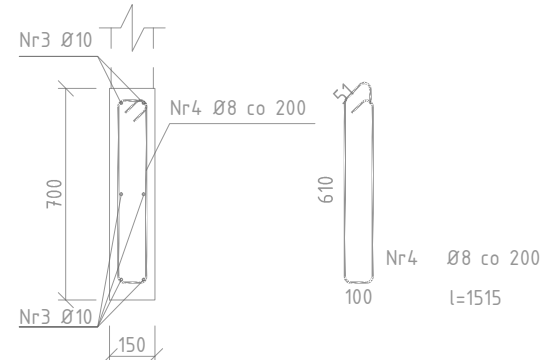

BP2-70x25cm – wykonać łącznie 5,5mb

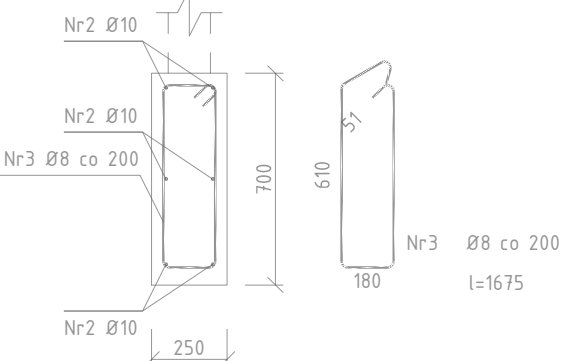

Wykaz prętów

Nr	Średnica [mm]	Długość [mm]	Liczba [szt.]	Długość całkowita [m]		
				B500SP		
				Ø8	Ø10	
Podwalina BP1 wykonać łącznie 21mb						
3	10	1050	6		6,30	
4	8	1515	5,00	7,58		
Długość całkowita wg średnic				[m]	7,6	6,3
Masa 1 m pręta				[kg/m]	0,395	0,617
Masa prętów wg średnic				[kg]	3,0	3,9
Masa prętów wg gatunków stali				[kg]	6,9	
Masa całkowita				[kg]	7	

UWAGA: Długość pręta jest długością obliczoną na podstawie wymiarów w osi pręta (metoda B wg EN ISO 3766)

Wykaz prętów

Nr	Średnica [mm]	Długość [mm]	Liczba [szt.]	Długość całkowita [m]		
				B500SP		
				Ø8	Ø10	
Podwalina BP2 – wykonać łącznie 5,5mb						
2	10	1050	6		6,30	
3	8	1675	5,00	8,38		
Długość całkowita wg średnic				[m]	8,4	6,3
Masa 1 m pręta				[kg/m]	0,395	0,617
Masa prętów wg średnic				[kg]	3,3	3,89
Masa prętów wg gatunków stali				[kg]	7,2	
Masa całkowita				[kg]	7	

UWAGA: Długość pręta jest długością obliczoną na podstawie wymiarów w osi pręta (metoda B wg EN ISO 3766)

Wykaz prętów

Nr	Średnica [mm]	Długość [mm]	Liczba [szt.]	Długość całkowita [m]		
				B500SP		
				Ø8	Ø12	
SF2 – wykonać x 4						
1	12	1150	7		8,05	
2	12	1150	7		8,05	
3	12	966	4		3,86	
4	8	1095	7	7,67		
Długość całkowita wg średnic				[m]	7,7	20,0
Masa 1 m pręta				[kg/m]	0,395	0,888
Masa prętów wg średnic				[kg]	3,0	17,8
Masa prętów wg gatunków stali				[kg]	20,8	
Masa całkowita				[kg]	21	

UWAGA: Długość pręta jest długością obliczoną na podstawie wymiarów w osi pręta (metoda B wg EN ISO 3766)

Wykaz prętów

Nr	Średnica [mm]	Długość [mm]	Liczba [szt.]	Długość całkowita [m]		
				B500SP		
				Ø8	Ø12	
Stopa SF1 – wykonać x6						
1	12	1450	7		10,15	
2	12	1150	9		10,35	
3	12	2180	9		19,62	
4	12	1880	11		20,68	
5	12	1066	12		12,79	
6	8	1615	14	22,61		
Długość całkowita wg średnic				[m]	22,6	72,3
Masa 1 m pręta				[kg/m]	0,395	0,888
Masa prętów wg średnic				[kg]	9,0	64,2
Masa prętów wg gatunków stali				[kg]	73,2	
Masa całkowita				[kg]	73	

UWAGA: Długość pręta jest długością obliczoną na podstawie wymiarów w osi pręta (metoda B wg EN ISO 3766)

BETON C25/30
CHUDY BETON C8/10,
STAL A-IIIIN /B500SP/
STAL A-0 /St3S-b/
STAL PROFILOWA S235JR
OTULINA ZBROJENIA:
-FUNDAMENTY – 5,0/6,6cm
Izolacja pionowa: 2xabizol R+P
STREFA PRZEMARZANIA: II – Hz= –1mppt
MIN.NOŚNOŚĆ GRUNTU qF>150kPa
Wymiary podano w cm

- PRZED PRZYSTĄPIENIEM DO ROBÓT NALEŻY SPRAWDZIĆ W ODPowiedNIch PRoJEKTAch BRANŻoWYch RoBoTY ZWIĄZANE. EwENTUALNE UWAGI PRZEDSTAWIĆ NADZORoWI AUToRSKIEMU. PRoWADZENIE RoBóT W oPARCIU o DoKUmentACJĘ JEJNEJ BRANŻY JEST ZABRoNIONE.
- NIE NALEŻY oDMIERZAC WYMIARóW z RYsUNKU ANI TEŻ UŻYWAĆ Go JAKo SZABLoNU. PRZED PRZYSTĄPIENIEM Do PRAC BUDoWLANYch WYsZKIE WYMIARY NALEŻY SPRAWDZIĆ W NAtURZE. W PRZYPADKU StWIERDZENIA NIEZGoDNOŚCI NALEŻY ZWRóCIĆ SIĘ Do PRoJEKTAntA.
- W PRZYPADKU RoZBIEŻNOŚCI WYMIARoWYch PoMIĘDZY RYsUNKAMI DETALI I CAŁoŚCI PRoJEKToWANEGo ELEMEntU PoDStAWĄ WYMIARoWANIA sĄ RYsUNKI DETALI.
- BRAk WSKAZANIA NA RYsUNKU TEChNICZNYM ELEMEntU, KtóREGo ZASTosOWANIE WYNIKA z PoWSZEChNIE ZNANYch RoZWIĄZAŃ W ZAKRESIE SZTUKI BUDoWLANEJ NIE ZWALNIA WYKoNAWCY z KoNIECZNOŚCI SKALKULoWANIA I ZASTosOWANIA TAKIEGo ELEMEntU W PoRoZUMIENIU z INWEstoREM oRAZ PRoJEKTAntEM oRAZ ZA ICh ZGoDĄ

DLW PROJEKT DOMINIKA KONARZEWSKA UL. MALINOWA 7, 07-402 BIAŁOBIEL NIP 758 226 94 70 tel. 535 501 000 email: dlwprojekt@gmail.com				
Inwestor:	Gmina Czarnia z siedzibą w Urzęd Gminy Czarnia, Czarnia 41, 07-431 Czarnia,			Branża: Arch./Konstr.
Temat:	Budowa wiaty magazynowej w punkcie selektywnej zbiórki odpadów komunalnych wraz z zagospodarowaniem terenu			Stadium: PT/PW
Adres inwestycji:	ID.dziaki: 141502_2.0005.2182/2 Działka nr 2182/2, obręb 0005 , jedn. ewid. 141502_2 Czarnia			Skala: 1:100
Nazwa rysunku:	RZUT I ZBROJENIE FUNDEMTNÓW			Rys nr: PT/PW-02
	Imię i nazwisko	Specjalność	Nr uprawnień	Podpis
projektant:	mgr inż arch. Dominika Anna Konarzevska	architektoniczna	MA/015/16	
projektant:	mgr inż. Łukasz Konarzewski	konstr.-bud.	MAZ/0284/PWOK/13	
Data:	Ostrołęka			Sierpień 2026r.