



Schemat ściany podłużnej oś A

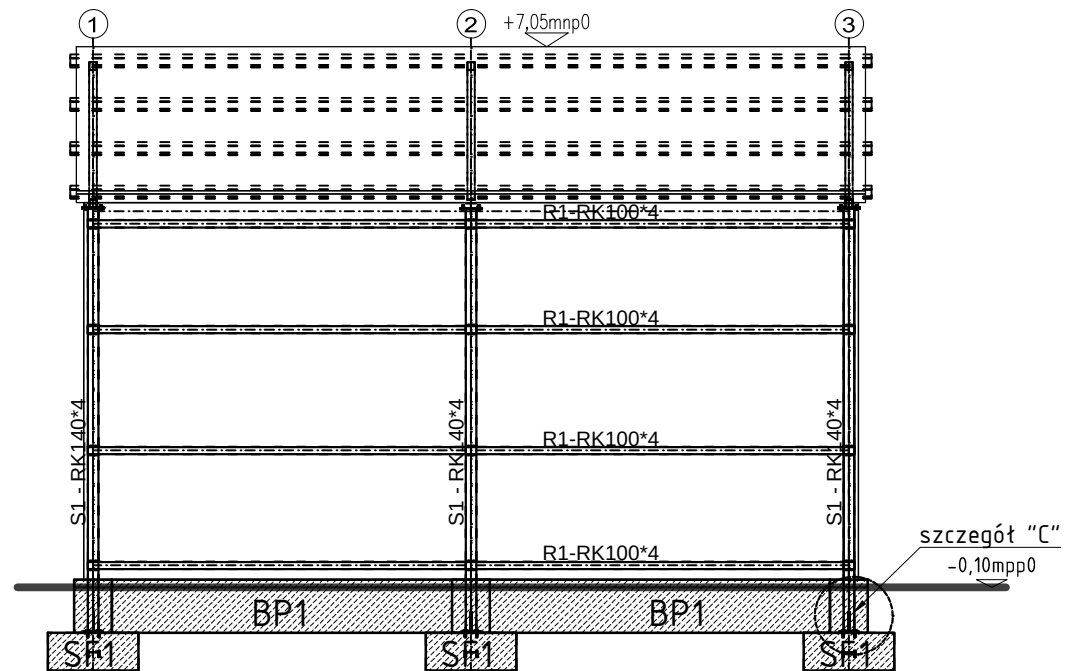


Poz.	Szt.	Nazwa	Długość 1 szt. [m]	Materiał	Pow. 1 szt. [m2]	Ciężar 1 szt. [kg]	Ilość [szt]	Ciężar [kg]
S1	3	QR140*4	5.580	S235JR	3.125	93.410	3	280.230
R1	4	QR100*4	10.140	S235JR	4.056	119.820	4	479.280
Suma:	7	Elementy						759.510

Schemat ściany podłużnej oś B

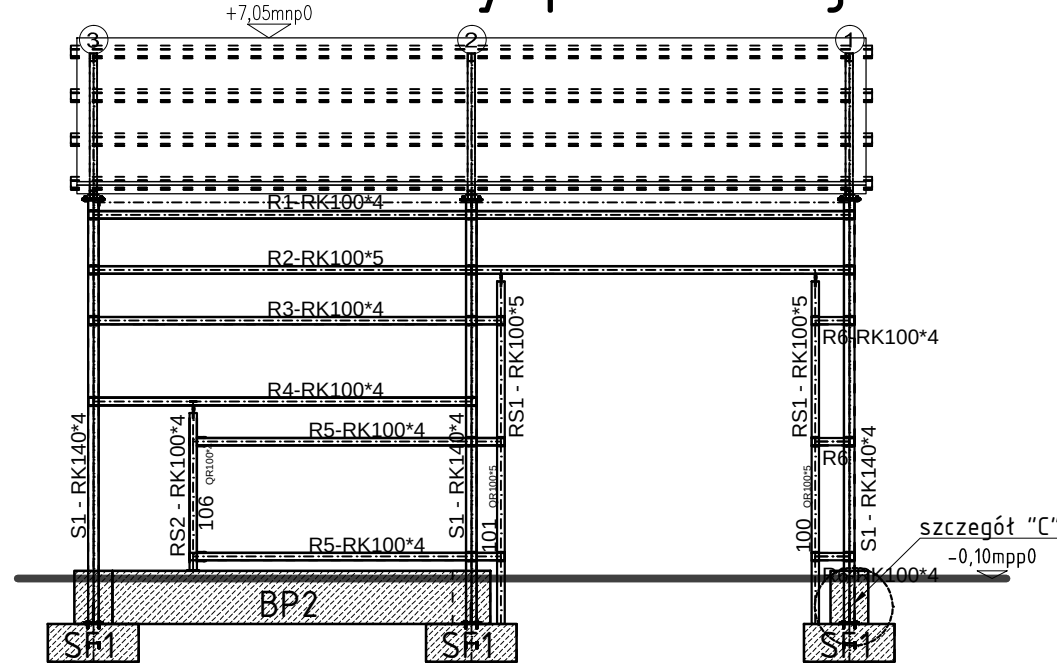


Schemat ściany poprzecznej oś 1/3

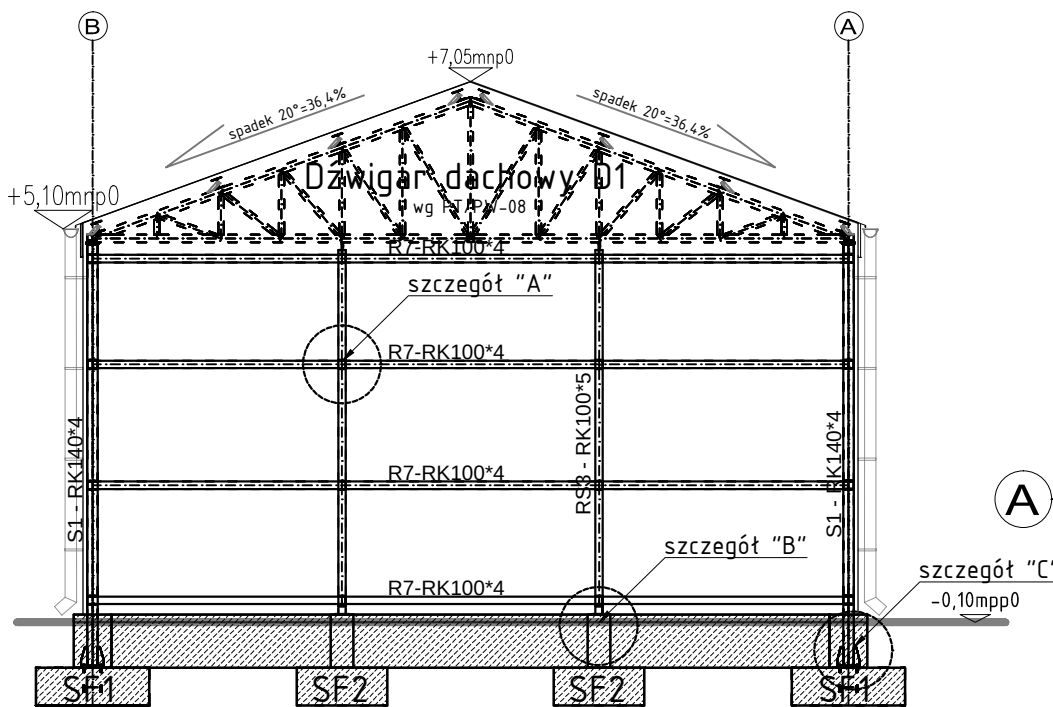


Poz.	Szt.	Nazwa	Długość 1 szt. [m]	Materiał	Pow. 1 szt. [m2]	Ciężar 1 szt. [kg]	Ilość [szt]	Ciężar [kg]
R7	4	QR100*4	10.140	S235JR	4.056	119.820	4	479.280
RS3	2	QR100*5	4.800	S235JR	1.922	70.160	2	140.320
Suma:	6	Elementy						619.600


Szczegół "B" skala 1:10 wykonać x4

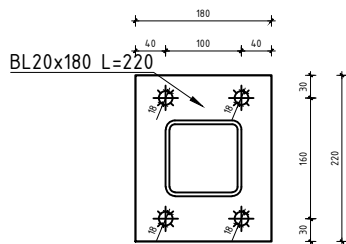

Szczegół "C" skala 1:10 wykonać x6

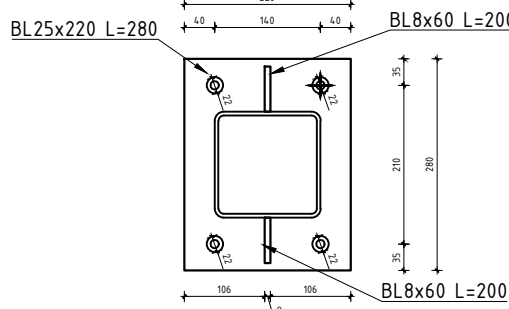

Szczegół "A" skala 1:10

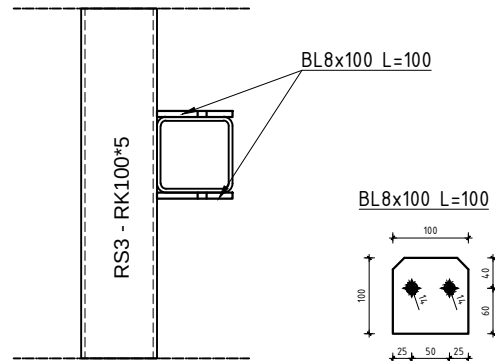


UWAGI OGÓLNE:

- WYMIARY ELEMENTÓW PODANO W cm/mm
- SPOINY NIEOPISANE WYKONAĆ NA CAŁEJ DŁUGOŚCI STYKU:
-S. PACHWINOWE 0,7 GR. ŚCIANKI CIĘSZSZEGO Z ŁĄCZONYCH ELEMENTÓW.
- SPOINY KONTROLOWAĆ WG NORMY PN-EN 1090-2
- WSZYSTKIE ROBOTY NALEŻY WYKONAĆ ZGODNIE Z POLSKIMI NORMAMI
WARUNKAMI TECHNICZNYMI WYKONANIA I ODBIORU ROBÓT ORAZ SZTUKI BUDOWLANEJ
- STOSOWAĆ WYŁĄCZNIE WYROBY DOPUSZCZĄCE DO OBRÓTU I STOSOWANIA W BUDOWNICTWIE WG USTAWY PRAWO BUDOWLANE, POTWIERZONE ATESTAMI
- ROBOTY PROWADZIĆ POD STAŁYM NADZOREM OSOBY UPRAWNIONEJ.
- W REJONIE PROWADZENIA PRAC - PODSTĘPLOWAĆ I STEŻYĆ KONSTRUKCJĘ.
- WYMIARY Kształtowników SPRAWDZIĆ Z NATURY.
- W PRZYPADKU JAKICHKOLWIEK WĄTPLIWOŚCI POWSTAŁYCH W TRAKCIE BUDOWY, NALEŻY POWIADOMIĆ PROJEKTANTA ORAZ NADZÓR AUTORSKI.

STAL PROFILOWA S235JR / konstrukcja cynkowana
ŚRUBY M12/M16 OCYNKOWANE KL.6.8
POZIOM JAKOŚCI POŁĄCZEŃ SPAWANYCH C
WG NORMY PN-EN-5817
WARUNKI WYKONANIA I ODBIORU WG PN-EN 1090-2
oraz PN-EN-ISO 1461
Wymiary podano w mm/cm

SCHEMAT POGLĄDOWY KONSTRUKCJI

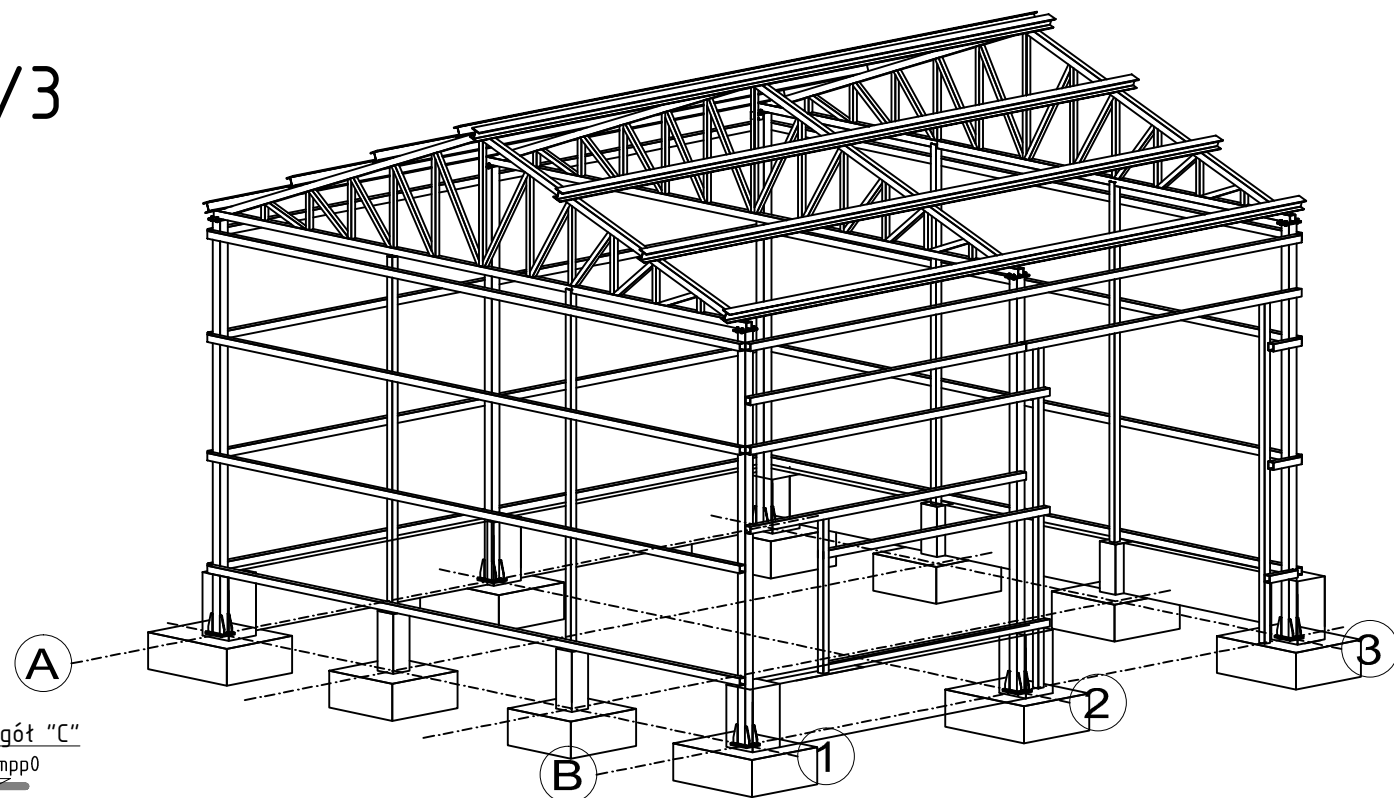

BETON C25/30
CHUDY BETON C8/10,
STAL A-IIIIN /B500SP/
STAL A-0 /S13S-b/
STAL PROFILOWA S235JR
OTULINA ZBROJENIA:
-FUNDAMENTY - 5,0/6,6cm
Izolacja pionowa: 2xabizol R+P
STREFA PRZEMARZANIA: II - Hz= -1mppt
MIN.NOŚNOŚĆ GRUNTU qF>150kPa
Wymiary podano w cm

- PRZED PRZYSTAPIENIEM DO ROBÓT NALEŻY SPRAWDZIĆ W ODPWIEDNIACH PROJEKTACH BRANŻOWYCH ROBOTY ZWIĄZANE. EWENTUALNE UWAGI PRZEDSTAWIĆ NADZOROWI AUTORSKIEMU. PROWADZENIE ROBÓT W OPARCIU O DOKUMENTACJĘ JEDNEJ BRANŻY JEST ZABRONIONE.
- NIE NALEŻY ODMIERZAĆ WYMIARÓW Z RYSUNKU ANI TEŻ UŻYWAĆ GO JAKO SZABLONU. PRZED PRZYSTAPIENIEM DO PRAC BUDOWLANYCH WSZYSTKIE WYMIARY NALEŻY SPRAWDZIĆ W NATURZE. W PRZYPADKU STWIERDZENIA NIEZGODNOŚCI NALEŻY ZWRÓCIĆ SIĘ DO PROJEKTANTA.
- W PRZYPADKU ROZBIEŻNOŚCI WYMIAROWYCH POMIĘDZY RYSUNKAMI DETALI I CAŁOŚCI PROJEKTOWANEGO ELEMENTU PODSTAWĄ WYMIAROWANIA SĄ RYSUNKI DETALI.
- BRAK WSKAZANIA NA RYSUNKU TECHNICZNYM ELEMENTU, KTÓREGO ZASTOSOWANIE WYNIKA Z POWSZECHNIE ZNANYCH ROZWIĄZAŃ W ZAKRESIE SZTUKI BUDOWLANEJ NIE ZWALNIA WYKONAWCY Z KONIECZNOŚCI SKALKULOWANIA I ZASTOSOWANIA TAKIEGO ELEMENTU W POROZUMIENIU Z INWESTOREM ORAZ PROJEKNTANTEM ORAZ ZA ICH ZGODĄ

DLW PROJEKT DOMINIKA KONARZEWSKA
UL. MALINOWA 7, 07-402 BIAŁOBIEL
NIP 758 226 94 70 tel. 535 501 000
email: dlwprojekt@gmail.com

Inwestor:	Gmina Czarnia z siedzibą w Urząd Gminy Czarnia, Czarnia 41, 07-431 Czarnia,			Branża: Arch./Konst.
Temat:	Budowa wiaty magazynowej w punkcie selektywnej zbiórki odpadów komunalnych wraz z zagospodarowaniem terenu			Stadium: PT/PW
Adres inwestycji:	ID.działki: 141502_2.0005.2182/2 Działka nr 2182/2, obręb 0005 , jedn. ewid. 141502_2 Czarnia			Skala: 1:100
Nazwa rysunku:	SCHEMATY KONSTRUKCYJNE ŚCIAN			Rys nr: PT/PW-04
	Imię i nazwisko	Specjalność	Nr uprawnień	Podpis
projektant:	mgr inż arch. Dominika Anna Konarzewska	architektoniczna	MA/015/16	
projektant:	mgr inż. Łukasz Konarzewski	konstr.-bud.	MAZ/0284/PWOK/13	
Data:	Ostrolęka			Sierpień 2026r.