
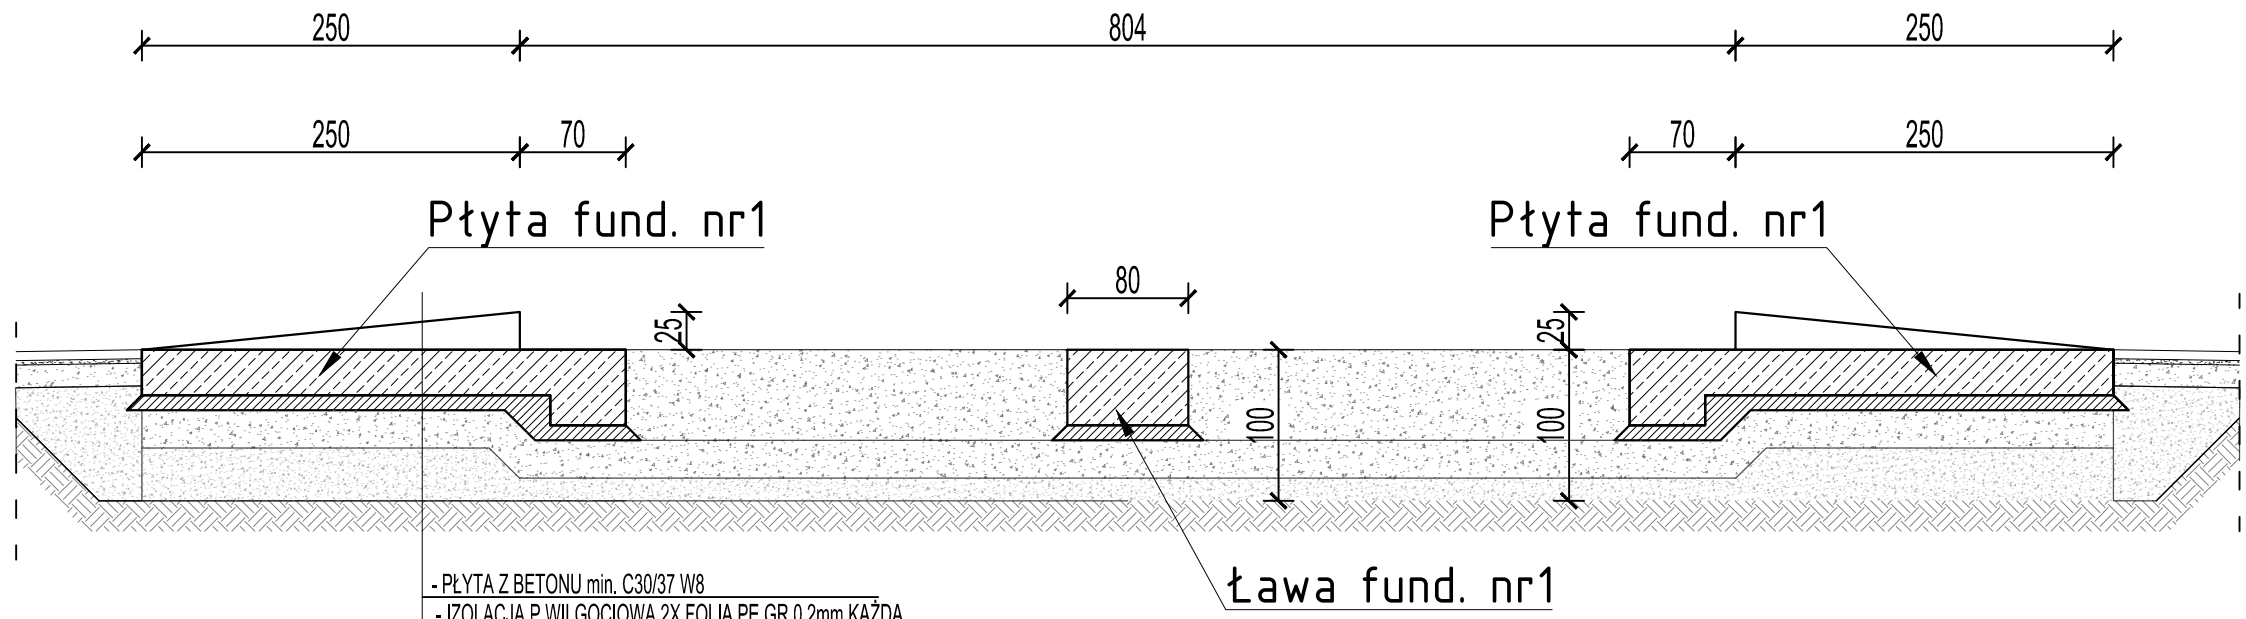


Fundamnet pod wagę – skala 1:50

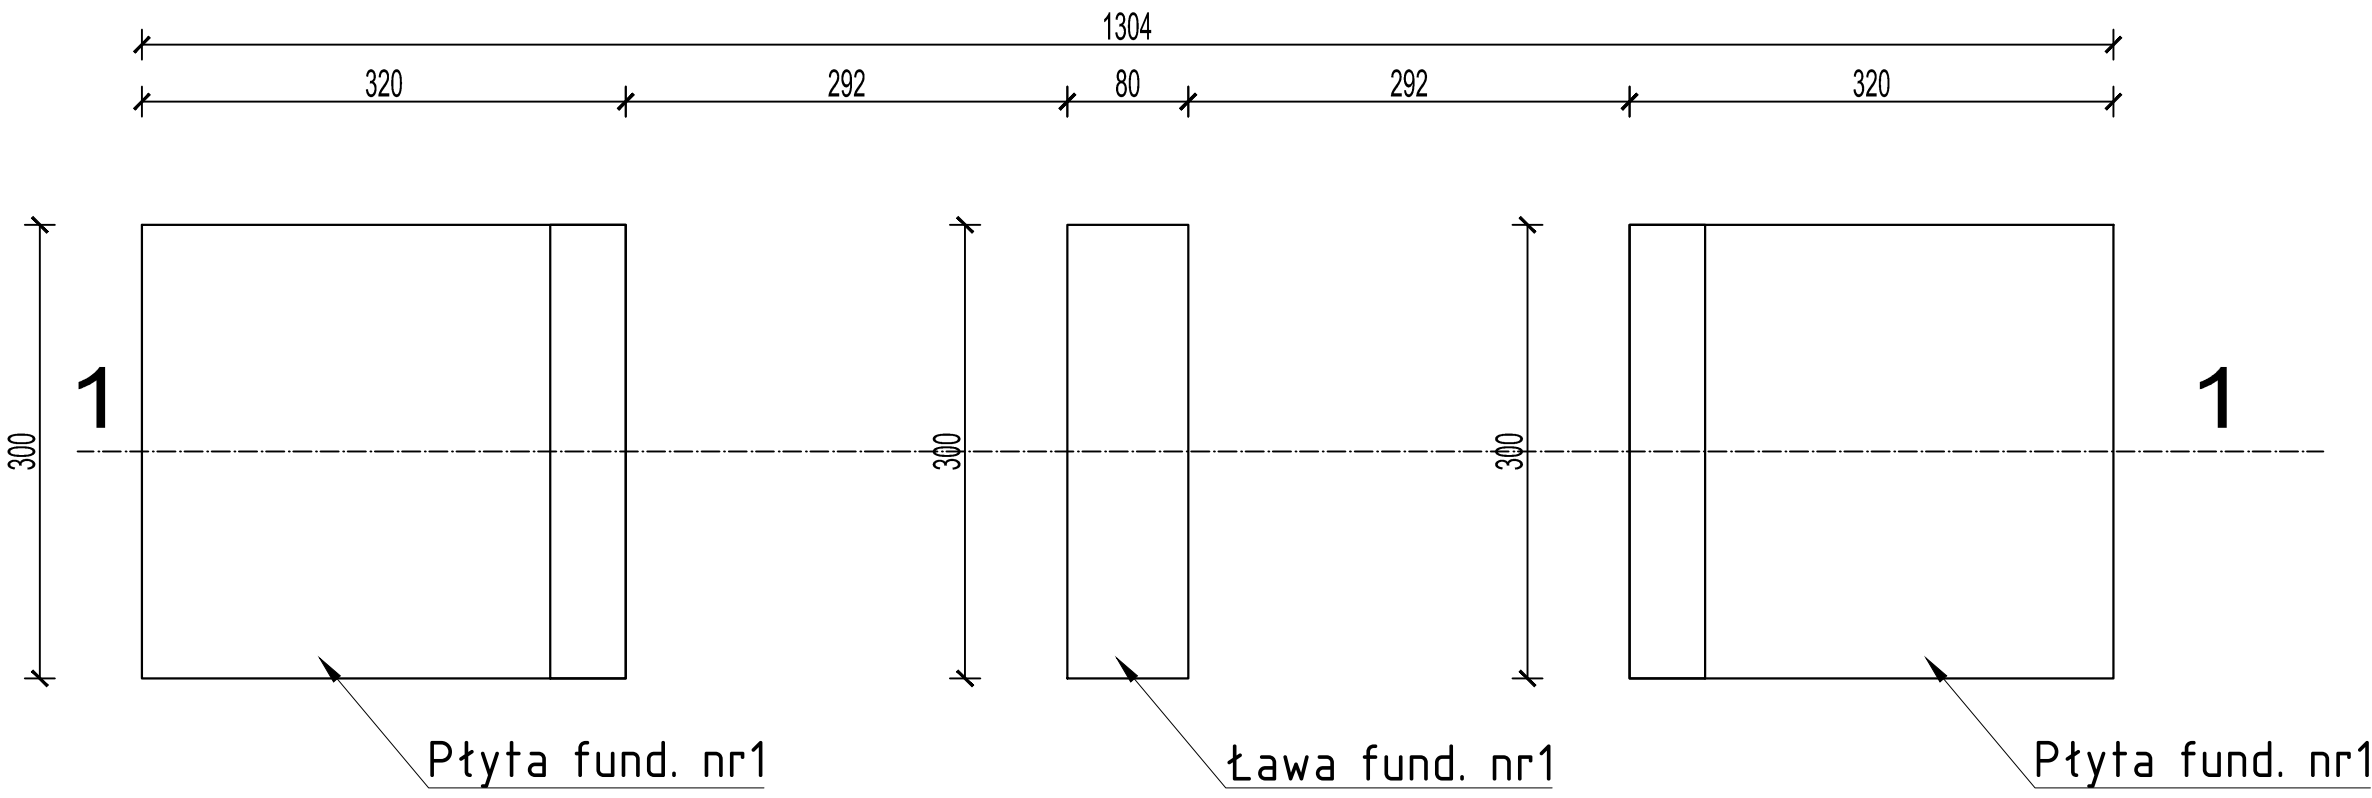


- PŁYTA Z BETONU min. C30/37 W8
- IZOLACJA P.WILGOCIOWA 2X FOLIA PE GR.0,2mm KAŻDA
- PODKŁAD BETONOWY C8/10 GR.10cm
- KRUSZYWO ŁAMANE O UZIARNIENIU 0-31,5mm stab. mech do Ev2=>180MPa gr. 25cm
- KRUSZYWO NATURALNE O UZIARNIENIU 0-31.5mm o gr. 18cm STABILIZOWANE CEM. R28=2,5MPa

BETON C30/37 W8, F150
CHUDY BETON C8/10,
STAL A-IIIN /B500SP/
STAL A-0 /St3S-b/
OTULINA ZBROJENIA:
-FUNDAMENTY – 5,0/6,6cm
Izolacja pionowa: 2xabizol R+P
STREFA PRZEMARZANIA: II – Hz= -1mppt
MIN.NOŚNOŚĆ GRUNTU qF>150kPa
Wymiary podano w cm

- 1.PRZED PRZYSTĄPIENIEM DO ROBÓT NALEŻY SPRAWDZIĆ W ODPWIEDNICH PROJEKTACH BRANŻOWYCH ROBOTY ZWIĄZANE. EWENTUALNE UWAGI PRZEDSTAWIĆ NADZOROWI AUTORSKIEMU. PROWADZENIE ROBÓT W OPARCIU O DOKUMENTACJĘ JEDNEJ BRANŻY JEST ZABRONIONE.
2. NIE NALEŻY ODMIERZAĆ WYMIARÓW Z RYSUNKU ANI TEŻ UŻYWAĆ GO JAKO SZABLONU. PRZED PRZYSTĄPIENIEM DO PRAC BUDOWLANYCH WSZYSTKIE WYMIARY SPRAWDZIĆ W NATURZE. W PRZYPADKU STWIERDZENIA NIEZGODNOŚCI NALEŻY ZWRÓCIĆ SIĘ DO PROJEKTANTA.
3. W PRZYPADKU ROZBIEŻNOŚCI WYMIAROWYCH POMIĘDZY RYSUNKAMI DETALI I CAŁOŚCI PROJEKTOWANEGO ELEMENTU PODSTAWĄ WYMIAROWANIA SĄ RYSUNKI DETALI.
4. BRAK WSKAZANIA NA RYSUNKU TECHNICZNYM ELEMENTU, KTÓREGO ZASTOSOWANIE WYNIKA Z POWSZECHNIE ZNANYCH ROZWIĄZAŃ W ZAKRESIE SZTUKI BUDOWLANEJ NIE ZWALNIA WYKONAWCY Z KONIECZNOŚCI SKALKULOWANIA I ZASTOSOWANIA TAKIEGO ELEMENTU W POROZUMIENIU Z INWESTOREM ORAZ PROJEKNTANTEM ORAZ ZA ICH ZGODĄ
5. FUNDAMENT WYKONAĆ WG WYTYCZNYCH DOSTARCZONYCH PRZEZ PRODUCENTA WAGI

Płyta fund. nr1 – wykonać łącznie 2szt. – skala 1:25

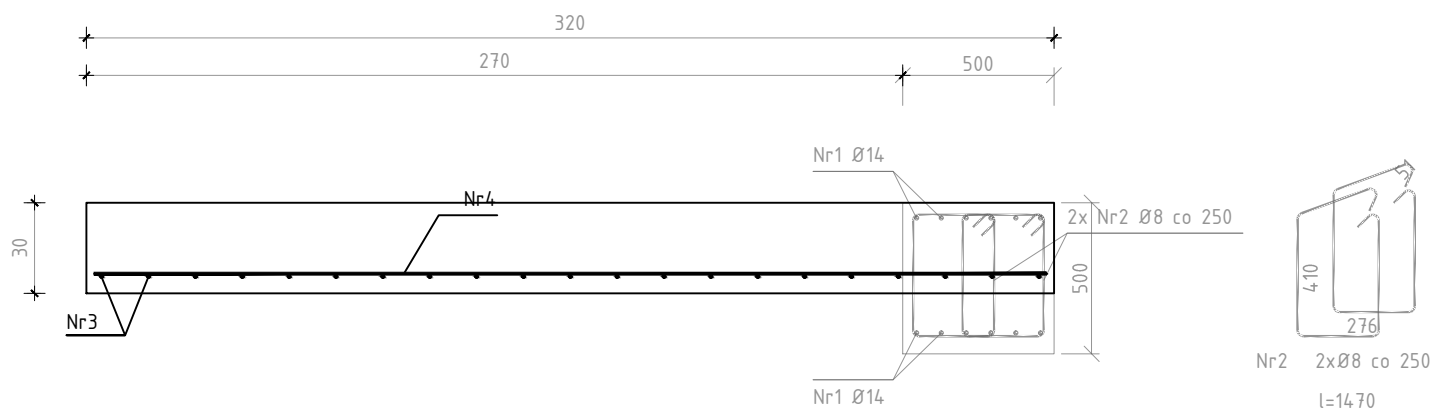


Wykaz prętów						
Nr	Średnica [mm]	Długość [mm]	Liczba [szt.]	Długość catkowita [m]		
				B500SP		
				Ø8	Ø12	Ø14
Ława fund. nr 1						
1	8	1795	26	46,67		
2	14	3150	12			37,80
Długość catkowita wg średnic [m]				46,7		37,8
Masa 1 m pręta [kg/m]				0,395	0,888	1,208
Masa prętów wg średnic [kg]				18,4		45,7
Masa prętów wg gatunków stali [kg]				64,1		
Masa catkowita [kg]				64		

UWAGA: Długość pręta jest długością obliczoną na podstawie wymiarów w osi pręta (metoda B wg EN ISO 3766)

Wykaz prętów						
Nr	Średnica [mm]	Długość [mm]	Liczba [szt.]	Długość całkowita [m]		
				B500SP		
				Ø8	Ø10	Ø14
Płyta fund. nr 1 - wykonać x2						
1	14	3150	12			37,80
2	8	1470	26	38,22		
3	10	3150	20		61,95	
4	10	2950	21		63,00	
Długość całkowita wg średnic				[m]	38,3	125,0
Masa 1 m pręta				[kg/m]	0,395	0,617
Masa prętów wg średnic				[kg]	15,1	77,12
Masa prętów wg gatunków stali				[kg]	137,9	
Masa całkowita				[kg]	138	

UWAGA: Długość pręta jest długością obliczoną na podstawie wymiarów w osi pręta (metoda B wg EN ISO 3766)

Ława fund. nr1 – skala 1:25

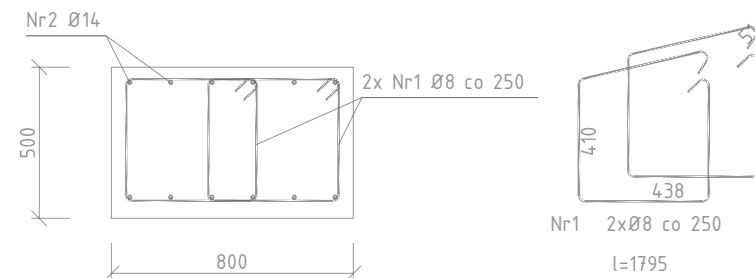

DLW PROJEKT DOMINIKA KONARZEWSKA UL. MALINOWA 7, 07-402 BIAŁOBIEL NIP 758 226 94 70 tel. 535 501 000 email: dlwprojekt@gmail.com				
Inwestor:	Gmina Czarnia z siedzibą w Urząd Gminy Czarnia, Czarnia 41, 07-431 Czarnia,			Branża: Arch./Konstr.
Temat:	Budowa wiaty magazynowej w punkcie selektywnej zbiórki odpadów komunalnych wraz z zagospodarowaniem terenu			Stadium: PT/PW
Adres inwestycji:	ID.działki: 141502_2.0005.2182/2 Działka nr 2182/2, obręb 0005 , jedn. ewid. 141502_2 Czarnia			Skala: 1:50
Nazwa rysunku:	Fundament pod wagę			Rys nr: PT/PW-09
	Imię i nazwisko	Specjalność	Nr uprawnień	Podpis
projektant:	mgr inż arch. Dominika Anna Konarzevska	architektoniczna	MA/015/16	
projektant:	mgr inż. Łukasz Konarzewski	konstr.-bud.	MAZ/0284/PWOK/13	
Data:	Ostrołęka			Sierpień 2026r.