




SKALA 1:25000

Linia kablowa
YKXS 2x2,5mm² +
FeZn 25x4mm

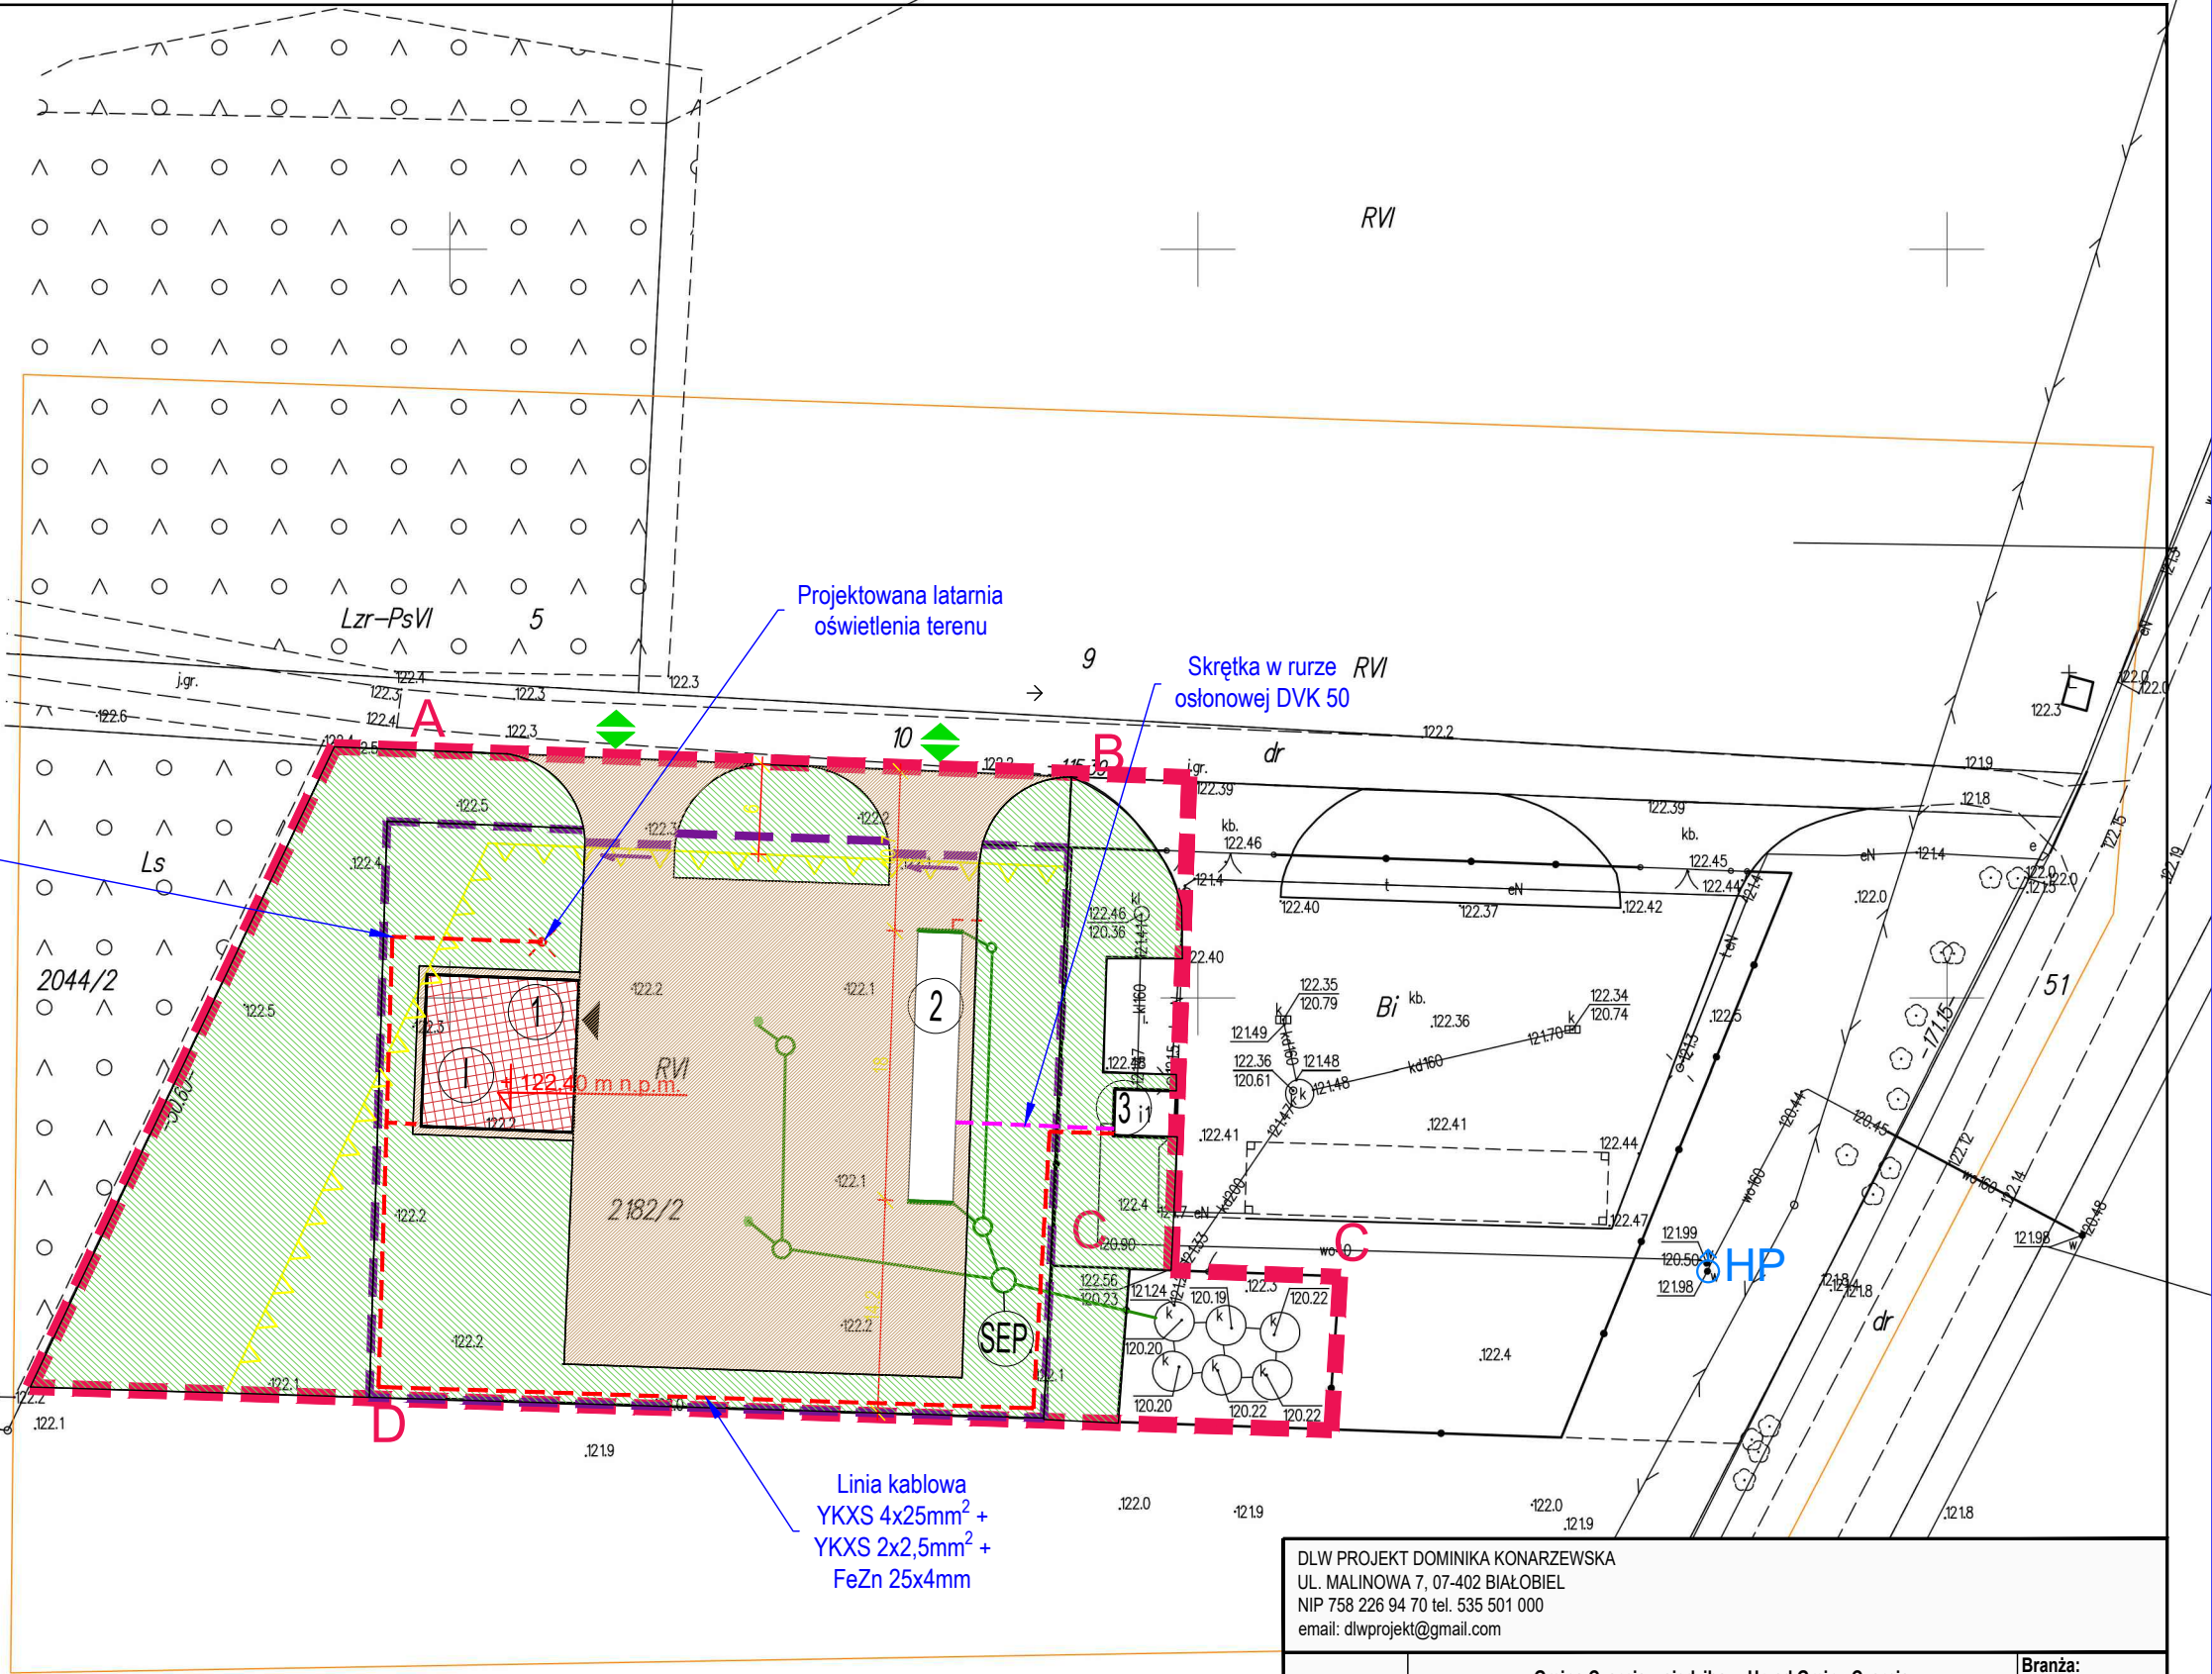

Linia kablowa
YKXS 4x25mm² +
YKXS 2x2,5mm² +
FeZn 25x4mm

MAPA DO CELÓW PROJEKTOWYCH		
Oznaczenie kancelaryjne zgłoszenia pracy geodezyjnej		G.6640.1.3333.2026
Województwo		mazowieckie
Powiat		ostrołęcki
Jednostka ewidencyjna	Identyfikator/ nazwa	141502_2, Czarnia
Obręb ewidencyjny	Identyfikator/ nazwa	Nr 0005, Czarnia
Numer działki ewidencyjnej		2182/2
Skala mapy		1:500
Układu współrzędnych	prostokątnych płaskich/ wysokości	2000/PL-EVRF2007-NH
Numer godła		7.199.22.24.3.1
Zgodność położenia punktów granicznych z §31 standardów technicznych		zgodne
Oznaczenie granic obszaru, który był przedmiotem aktualizacji		
Służebności gruntowe mające wpływ na zagospodarowanie gruntów zlokalizowanych w granicach projektowanej inwestycji		-
Przeznaczenie terenu w planie zagospodarowania przestrzennego		-
Oznaczenie konturu użytku gruntowego, który nie jest ujawniony w bazie danych ewidencji gruntów i budynków.		-
Mariusz Olender Elektronicznie podpisany przez Mariusz Olender Data: 2026.09.07 15:58:31 +02'00' USŁUGI GEODEZYJNE inż. Mariusz Olender 07-430 Myszyniec, ul.Rubinowa10 NIP 7582017277;tel.502518542 2026.09.02 Data, imię i nazwisko wykonawcy, nr uprawnień zawodowych pieczęćka firmowa		

Poświadczam, że niniejsza mapa została opracowana w wyniku prac geodezyjnych i kartograficznych, których rezultaty zawiera operat techniczny pozytywnie zweryfikowany wpisany do zasobu geodezyjnego i kartograficznego. Jestem świadomy odpowiedzialności karnej za złożenie fałszywego oświadczenia.	
Organ który otrzymał zgłoszenie	Starosta Ostrołęcki
Numer i data weryfikacji	G.6640.1.3333.2026_2 z dn. 07.09.2026
Dane wykonawcy	USŁUGI GEODEZYJNE MARIUSZ OLENDER
Imię i nazwisko oraz numer uprawnień zawodowych kierownika prac	GEODETA UPRAWNIONY inż. Mariusz Olender nr upr 20228

DLW PROJEKT DOMINIKA KONARZEWSKA UL. MALINOWA 7, 07-402 BIAŁOBIEL NIP 758 226 94 70 tel. 535 501 000 email: dlwprojekt@gmail.com			
Inwestor:	Gmina Czarnia z siedzibą w Urząd Gminy Czarnia, Czarnia 41, 07-431 Czarnia,		Branża: Elektryczna
Temat:	Budowa wiaty magazynowej w punkcie selektywnej zbiórki odpadów komunalnych wraz z zagospodarowaniem terenu		Stadium: PT
Adres inwestycji:	ID.działki: 141502_2.0005.2182/2 Działka nr 2182/2, obręb 0005, jedn. ewid. 141502_2 Czarnia		Skala: 1:100
Nazwa rysunku:	Plan zagospodarowania terenu		Rys nr: E-PT-01
	Imię i nazwisko	Specjalność Nr uprawnień	Podpis
projektant:	mgr inż. Tadeusz Lis	instalacyjna	Wa-101/02
sprawdzający:	mgr inż. Marek Biał	instalacyjna	MAZ/0544/PWBE/15
Data:	Ostrołęka		Wrzesień 2026r.