



SKALA 1:25000



MAPA DO CELÓW PROJEKTOWYCH		
Oznaczenie kancelaryjne zgłoszenia pracy geodezyjnej		G.6640.1.3333.2026
Województwo		mazowieckie
Powiat		ostrołęcki
Jednostka ewidencyjna	Identyfikator/ nazwa	141502_2, Czarnia
Obręb ewidencyjny	Identyfikator/ nazwa	Nr 0005, Czarnia
Numer działki ewidencyjnej		2182/2
Skala mapy		1:500
Układu współrzędnych	prostokątnych płaskich/ wysokości	2000/PL-EVRF2007-NH
Numer godła		7.199.22.24.3.1
Zgodność położenia punktów granicznych z §31 standardów technicznych		zgodne
Oznaczenie granic obszaru, który był przedmiotem aktualizacji		
Służebności gruntowe mające wpływ na zagospodarowanie gruntów zlokalizowanych w granicach projektowanej inwestycji		-
Przeznaczenie terenu w planie zagospodarowania przestrzennego		-
Oznaczenie konturu użytku gruntowego, który nie jest ujawniony w bazie danych ewidencyjnych gruntów i budynków.		-

Mariusz Olender


Elektronicznie podpisany przez Mariusz Olender
Data: 2026.09.07 15:58:31 +02'00'

USŁUGI GEODEZYJNE
inż. Mariusz Olender
07-430 Myszyniec, ul.Rubinowa10
NIP 7582017277;tel.502518542

2026.09.02

Data, imię i nazwisko wykonawcy,
nr uprawnień zawodowych

pieczęćka firmowa

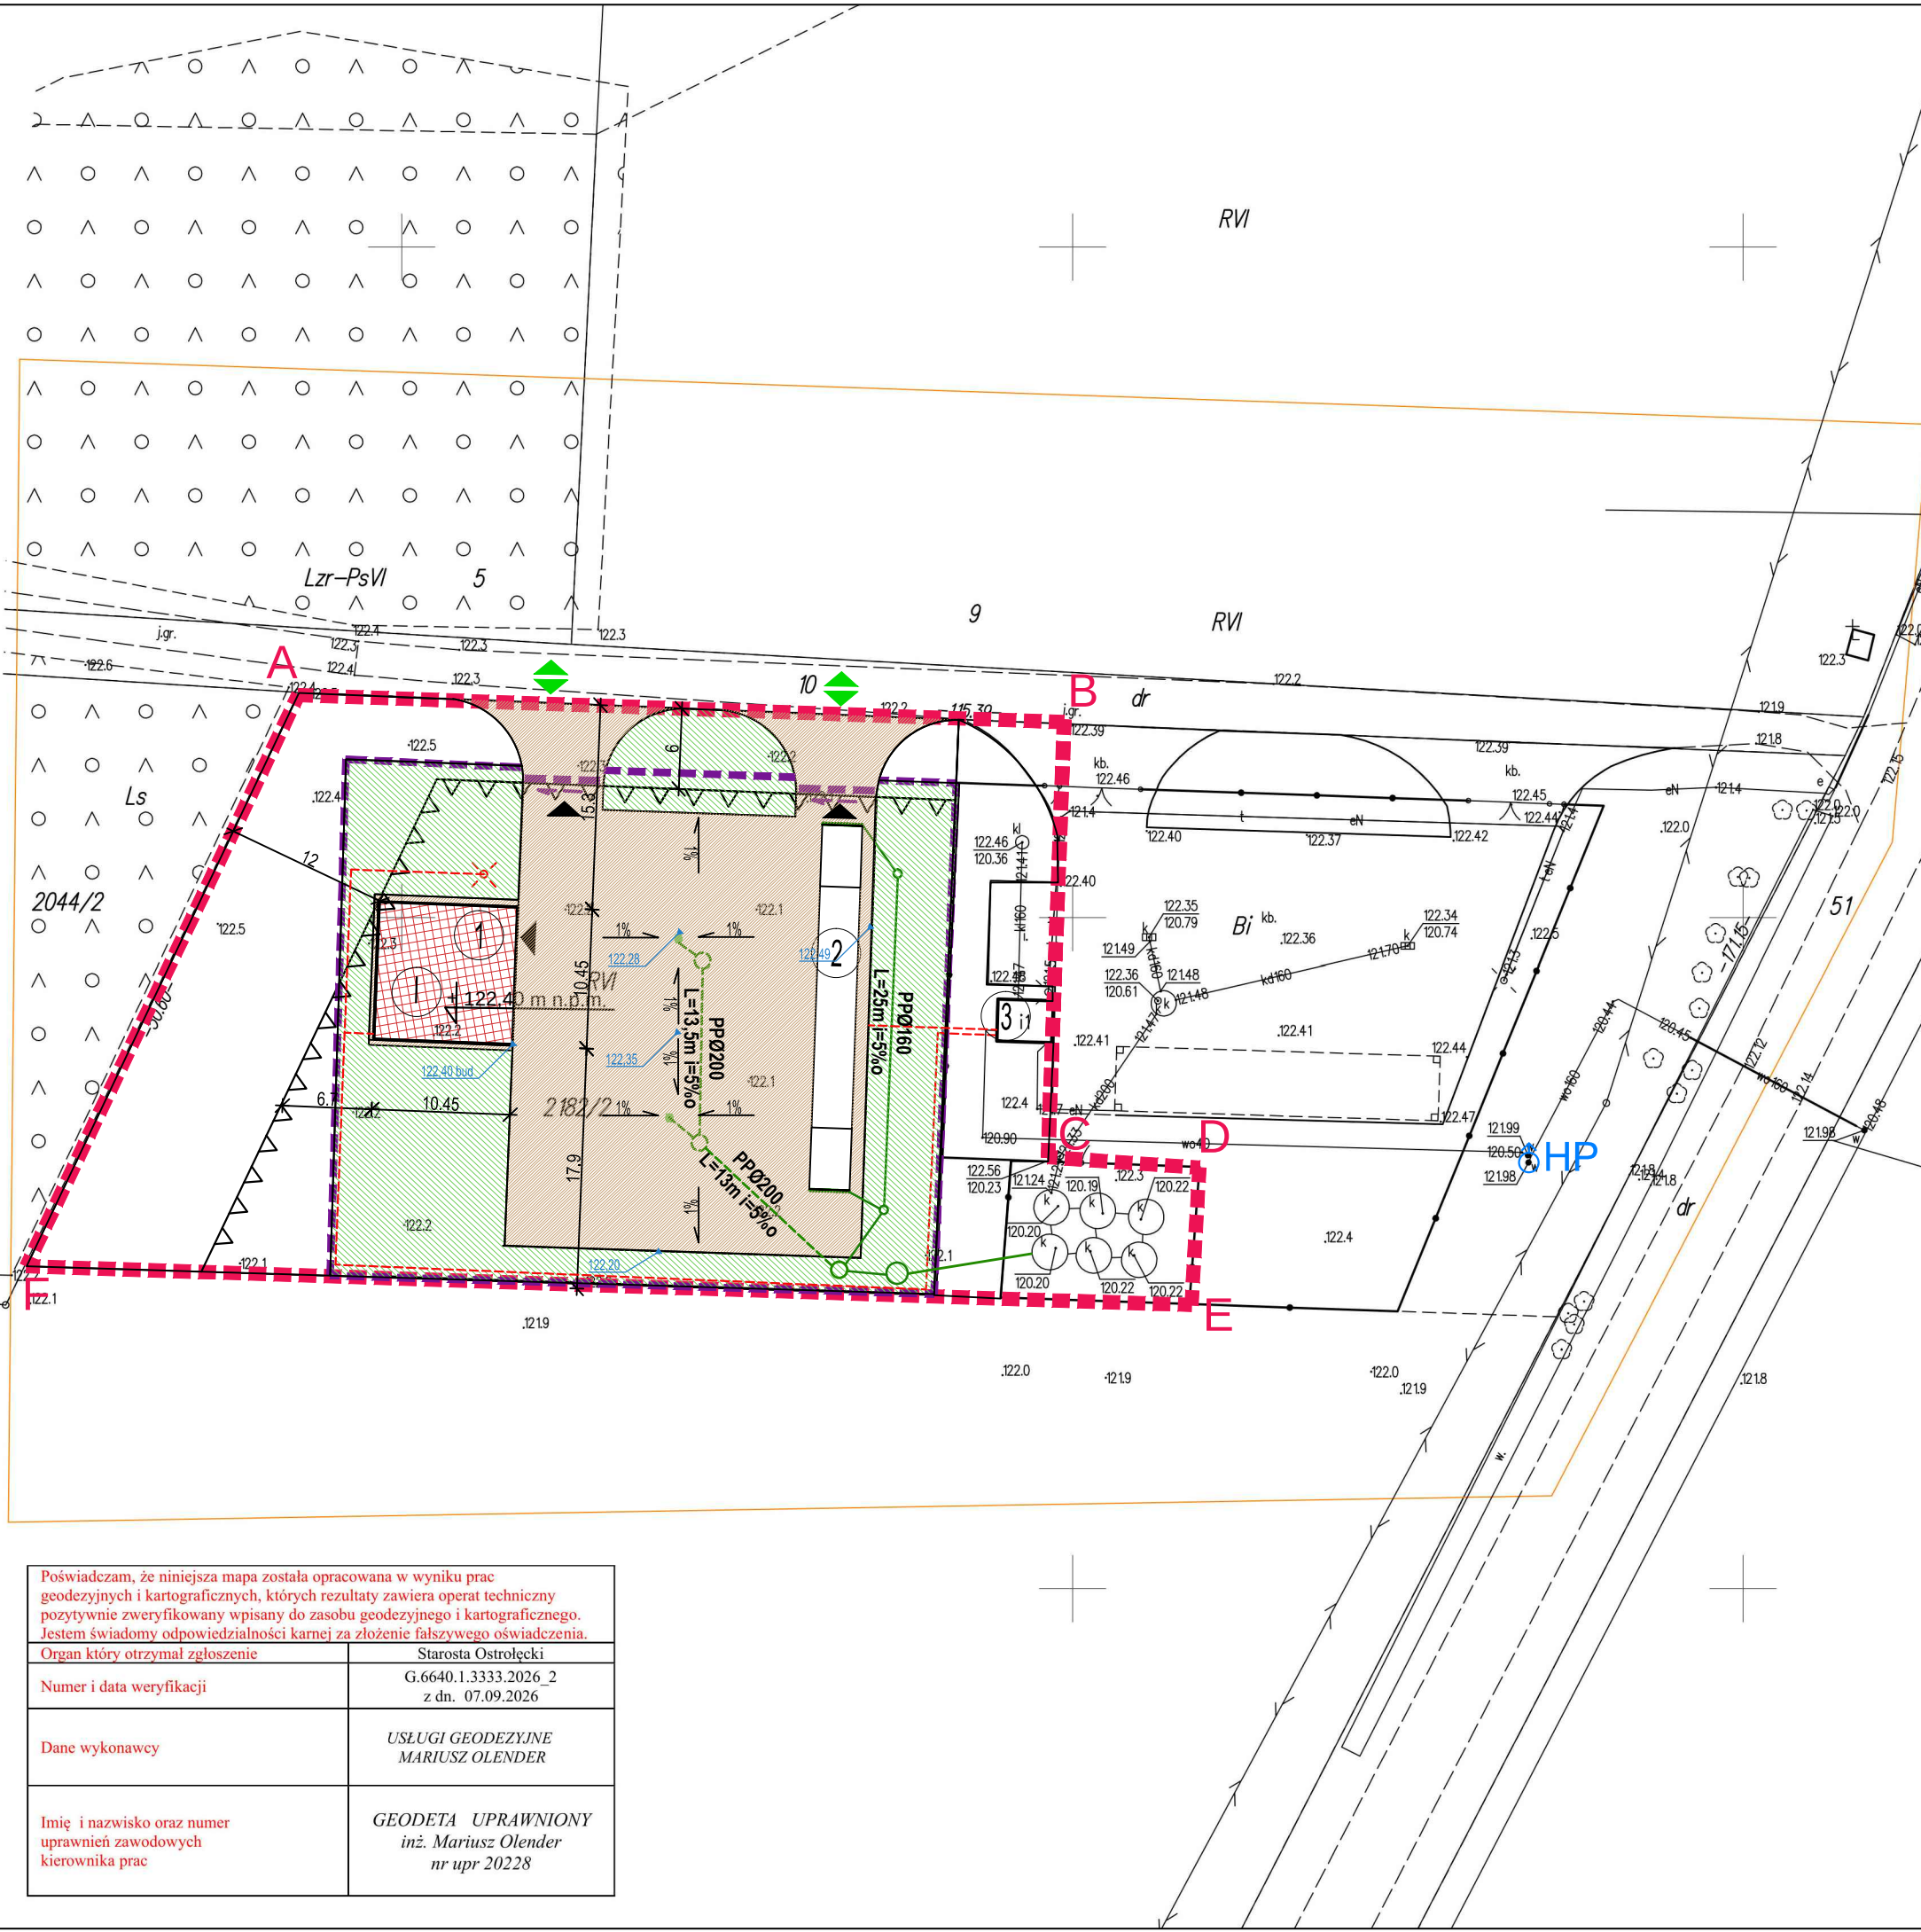

Poświadczam, że niniejsza mapa została opracowana w wyniku prac geodezyjnych i kartograficznych, których rezultaty zawiera operat techniczny pozytywnie zweryfikowany wpisany do zasobu geodezyjnego i kartograficznego. Jestem świadomy odpowiedzialności karnej za złożenie fałszywego oświadczenia.	
Organ który otrzymał zgłoszenie	Starosta Ostrołęcki
Numer i data weryfikacji	G.6640.1.3333.2026_2 z dn. 07.09.2026
Dane wykonawcy	USŁUGI GEODEZYJNE MARIUSZ OLENDER
Imię i nazwisko oraz numer uprawnień zawodowych kierownika prac	GEODETA UPRAWNIONY inż. Mariusz Olender nr upr 20228

- UWAGI:
- PRZED PRZYSTĄPIENIEM DO ROBÓT NALEŻY SPRAWDZIĆ W ODPWIEDNIH PROJEKTACH BRANŻOWYCH ROBOTY ZWIĄZANE. EWENTUALNE UWAGI PRZEDSTAWIĆ NADZOROWI AUTORSKIEMU. PROWADZENIE ROBÓT W OPARCIU O DOKUMENTACJĘ JEDNEJ BRANŻY JEST ZABRONIONE.
 - NIE NALEŻY ODMIERZAĆ WYMIARÓW Z RYSUNKU ANI TEŻ UŻYWAĆ GO JAKO SZABLONU. PRZED PRZYSTĄPIENIEM DO PRAC BUDOWLANYCH WSZYSTKIE WYMIARY NALEŻY SPRAWDZIĆ W NATURZE. W PRZYPADKU STWIERDZENIA NIEZGODNOŚCI NALEŻY ZWRÓCIĆ SIĘ DO PROJEKTANTA.
 - W PRZYPADKU ROZBIEŻNOŚCI WYMIAROWYCH POMIĘDZY RYSUNKAMI DETALI I CAŁOŚCI PROJEKTOWANEGO ELEMENTU PODSTAWĄ WYMIAROWANIA SĄ RYSUNKI DETALI.

PROJEKT ZAGOSPODAROWANIA TERENU

SKALA 1:500

LEGENDA:

- A-E** TEREN OPRACOWANIA OBJĘTY DECYZJĄ O LOKALIZACJI CELU PUBLICZNEGO
- NIEPRZEKRACZALNA LINIA ZABUDOWY
- GRANICA OPRACOWANIA
- OGRODZENIE SYSTEMOWE (wys. 183cm na podmurówce wys. 25cm) - ETAP 2
- PROJ. WIATA DO ZBIERANIA ODPADÓW
- ILOŚĆ KONDYGNACJI
- WAGA NAJAZDOWA
- ISTNIEJĄCY KONTENER
- PROJ. UTWARDZENIE TERENU - ETAP 2
- TERENY ZIELONE
- ISTNIEJĄCY ZJAZD NA DZIAŁKĘ
- LOKALIZACJA BRAM PRZESUWNYCH O SZER. 6M - ETAP 2
- PROJ. HYDRANT PPOŻ.
- PROJ. SŁUP OŚWIETLENIOWY Z MONITORINGIEM - ETAP 2
- PROJ. KAN. DESZCZOWA Ø200, Ø160
- PROJ. KAN. DESZCZOWA Ø200 - ETAP 2
- SEPARATOR KOALESCENCYJNY Z OSADNIKIEM 6/60
- PROJ. INSTALACJA ELEKTRYCZNA (wg projektu techn. branży elektrycznej)

ZESTAWIENIE POWIERZCHNI

Powierzchnia terenu opracowania:	1800m² (100%)
Powierzchnia zabudowy:	109,20m² (6,07%)
w tym:	
Proj. wiata stalowa	109,20m²
Powierzchnia utwardzeń:	1006m² (55,89%)
Powierzchnia biologicznie czynna:	684,8m² (38,04%)

DLW PROJEKT DOMINIKA KONARZEWSKA
UL. MALINOWA 7, 07-402 BIAŁOBIEL
NIP 758 226 72 64
tel. 535 501 000
email: dlwprojekt@gmail.com



Inwestor:	GMINA CZARNIA Czarnia 41, 07-431 Czarnia			Branża: Zagospodarowanie terenu
Temat:	Budowa wiaty magazynowej w Punkcie Selektywnej Zbiórki Odpadów Komunalnych wraz z zagospodarowaniem terenu			Stadium: P.Z.T.
Adres inwestycji:	działka nr 2182/2, obręb 0005 Czarnia, jedn. ewid. Czarnia			Skala: 1:500
Nazwa rysunku:	PROJEKT ZAGOSPODAROWANIA TERENU			Rys nr: A-PZT-01
	Imię i nazwisko	Specjalność	Nr uprawnień	Podpis
projektant:	mgr inż. arch. Dominika Anna Konarzewska	architektoniczna	MA/015/16	
projektant:	mgr inż. arch. Dominika Anna Konarzewska	sanitarna	MAZ/0089/PWBS/24	
projektant:	mgr inż. Tadeusz Lis	elektryczna	Wa-101/02	
Data:	Ostrołęka			wrzesień 2026r.