



PRZEKRÓJ B-B
skala 1:50

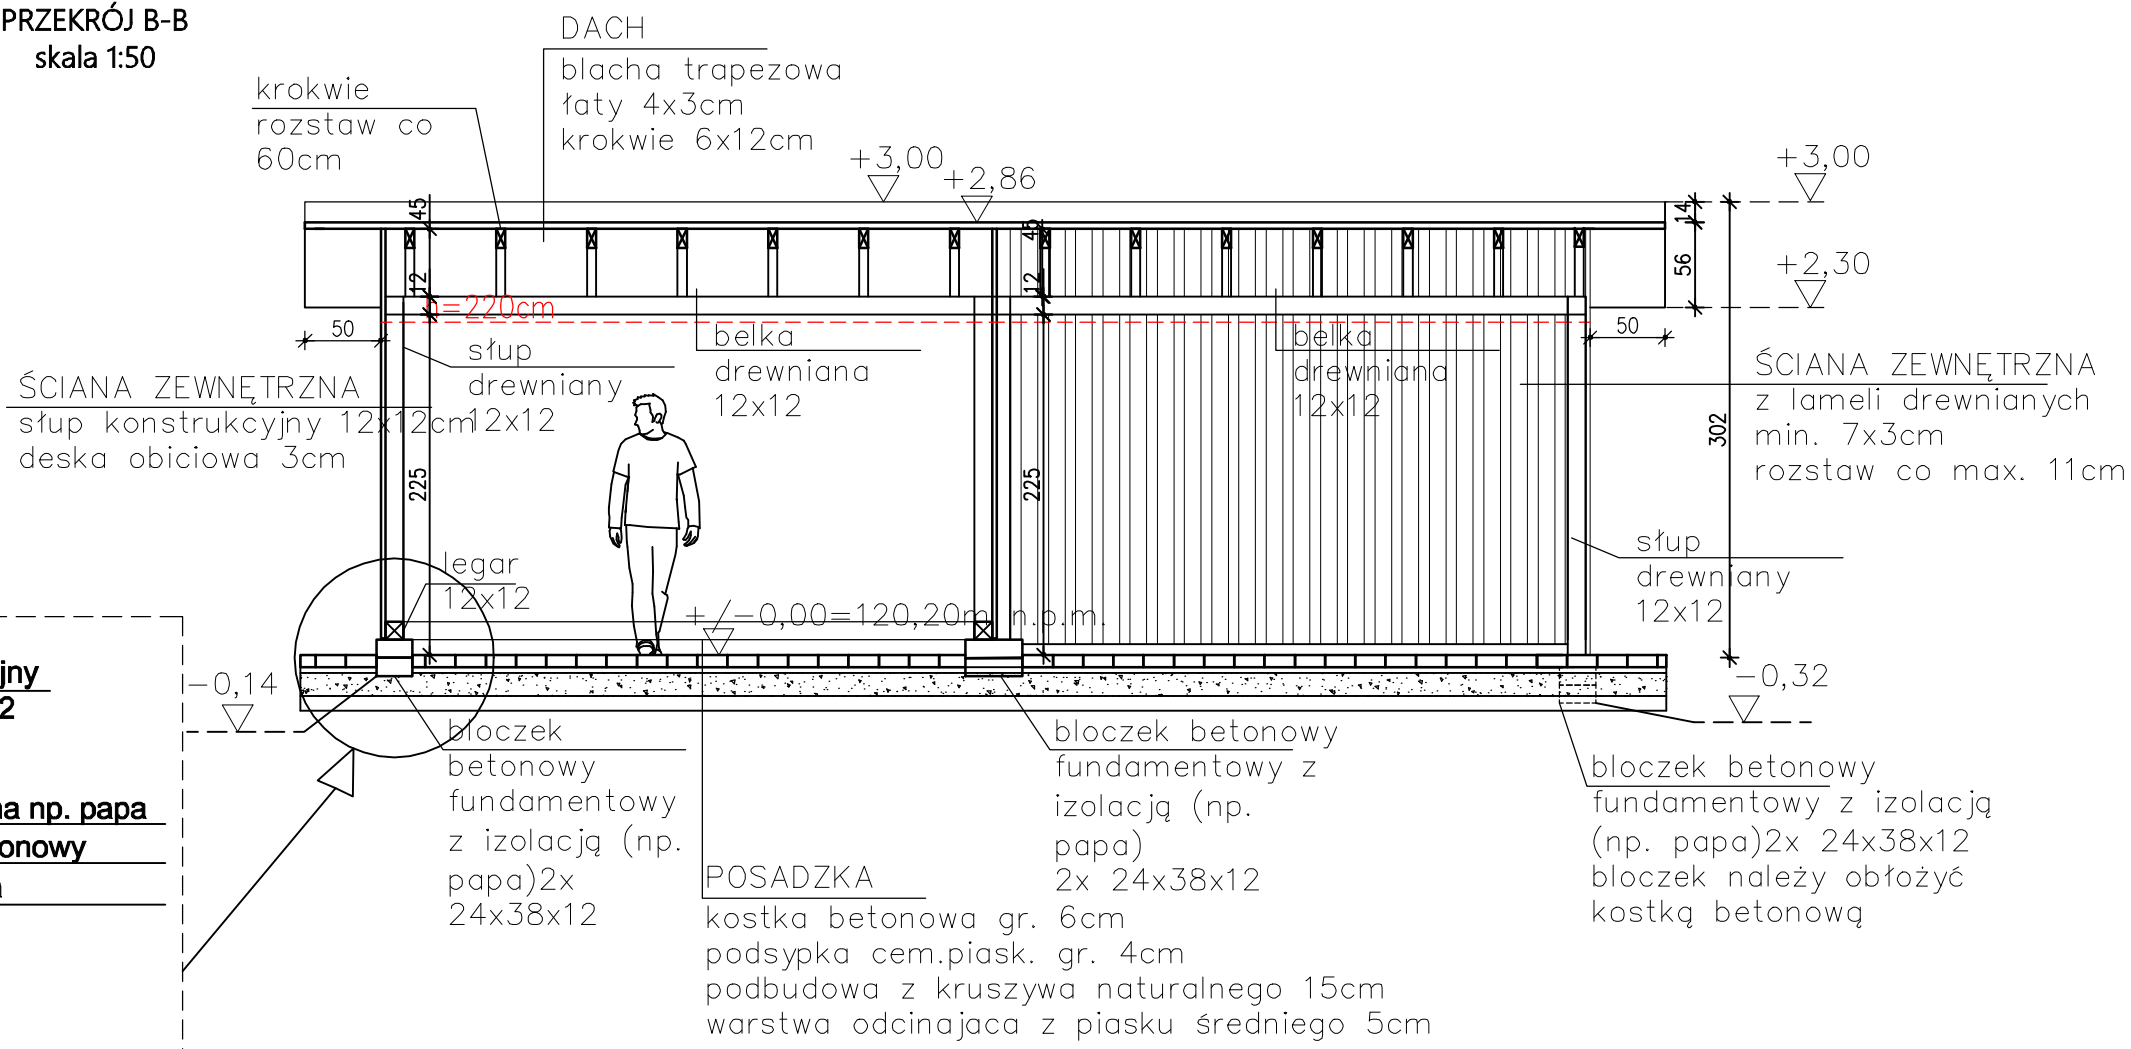

PRZEKRÓJ A-A
skala 1:50

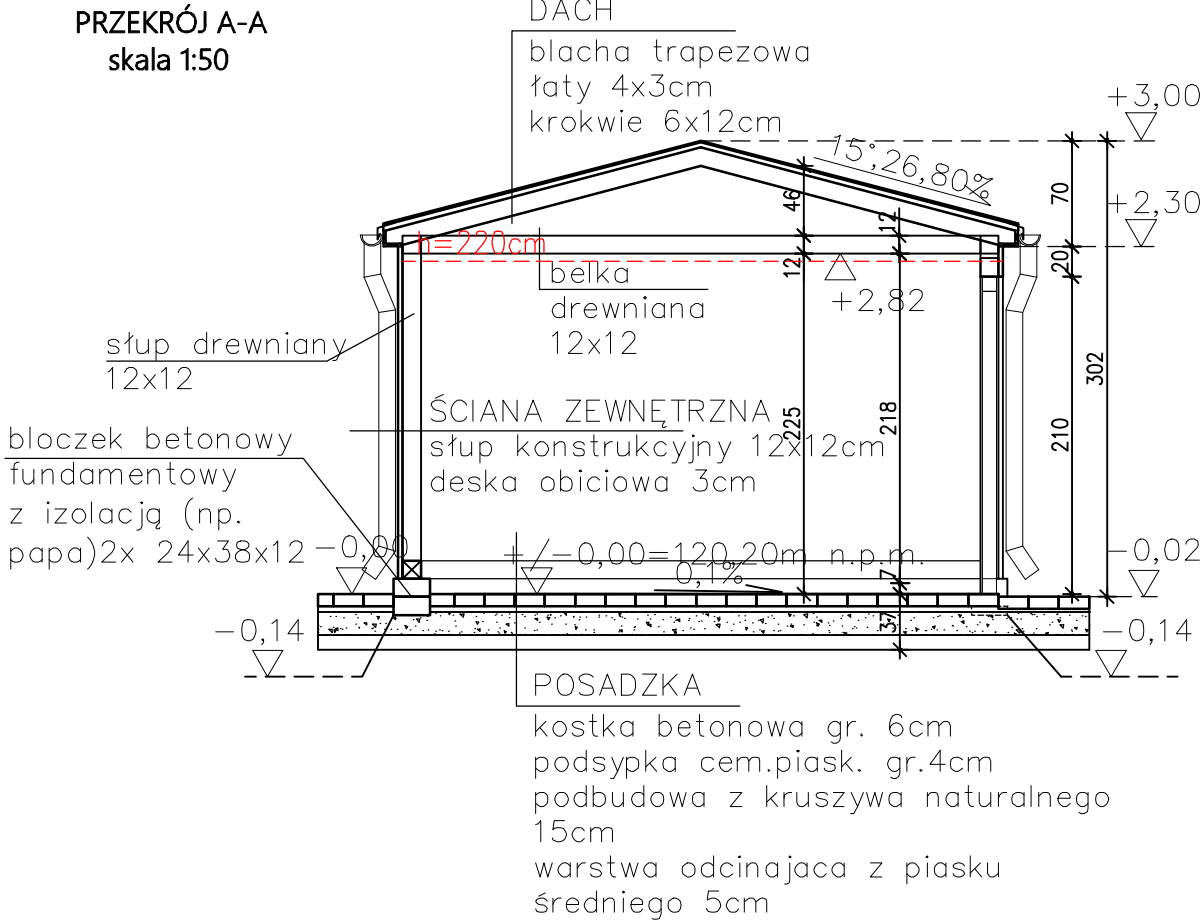

Uwaga:
Wszystkie elementy drewniane należy zabezpieczyć impregnatem.
Połączenia elementów drewnianych wykonać zgodnie z zasadami sztuki budowlanej. Należy wykorzystać drewno klasy C24.

JEDNOSTKA PROJEKTOWA	GRAF PRACOWNIA ARCHYTEKTONICZNO–GRAFICZNA		
OBIEKT	ROZBUDOWA PLACU ZABAW WRAZ Z BUDOWĄ BUDYNKU MAGAZYNOWEGO, MAŁEJ ARCHITEKTURY I NIEZBĘDNEJ INFRASTRUKTURY TECHNICZNEJ PRZY GMINNYM ŻŁOBKU W SUROWEM	PROJEKT BUDOWLANY	
		DATA: 17.08.2026	
ADRES	część dz. nr geod. 2075 i 2076, Surowe 194, 07–431 Czarnia	SKALA:	1:50
NAZWA RYSUNKU	PRZEKRÓJ A-A, PRZEKRÓJ B-B		NR RYS.: Z/12
ZESPÓŁ AUTORSKI			
BRANŻA	IMIĘ I NAZWISKO	NR UPRAWNIEŃ	PODPIS
ARCHITEKTURA	mgr inż. arch. Piotr Kuczyński	BŁ/27/01	