


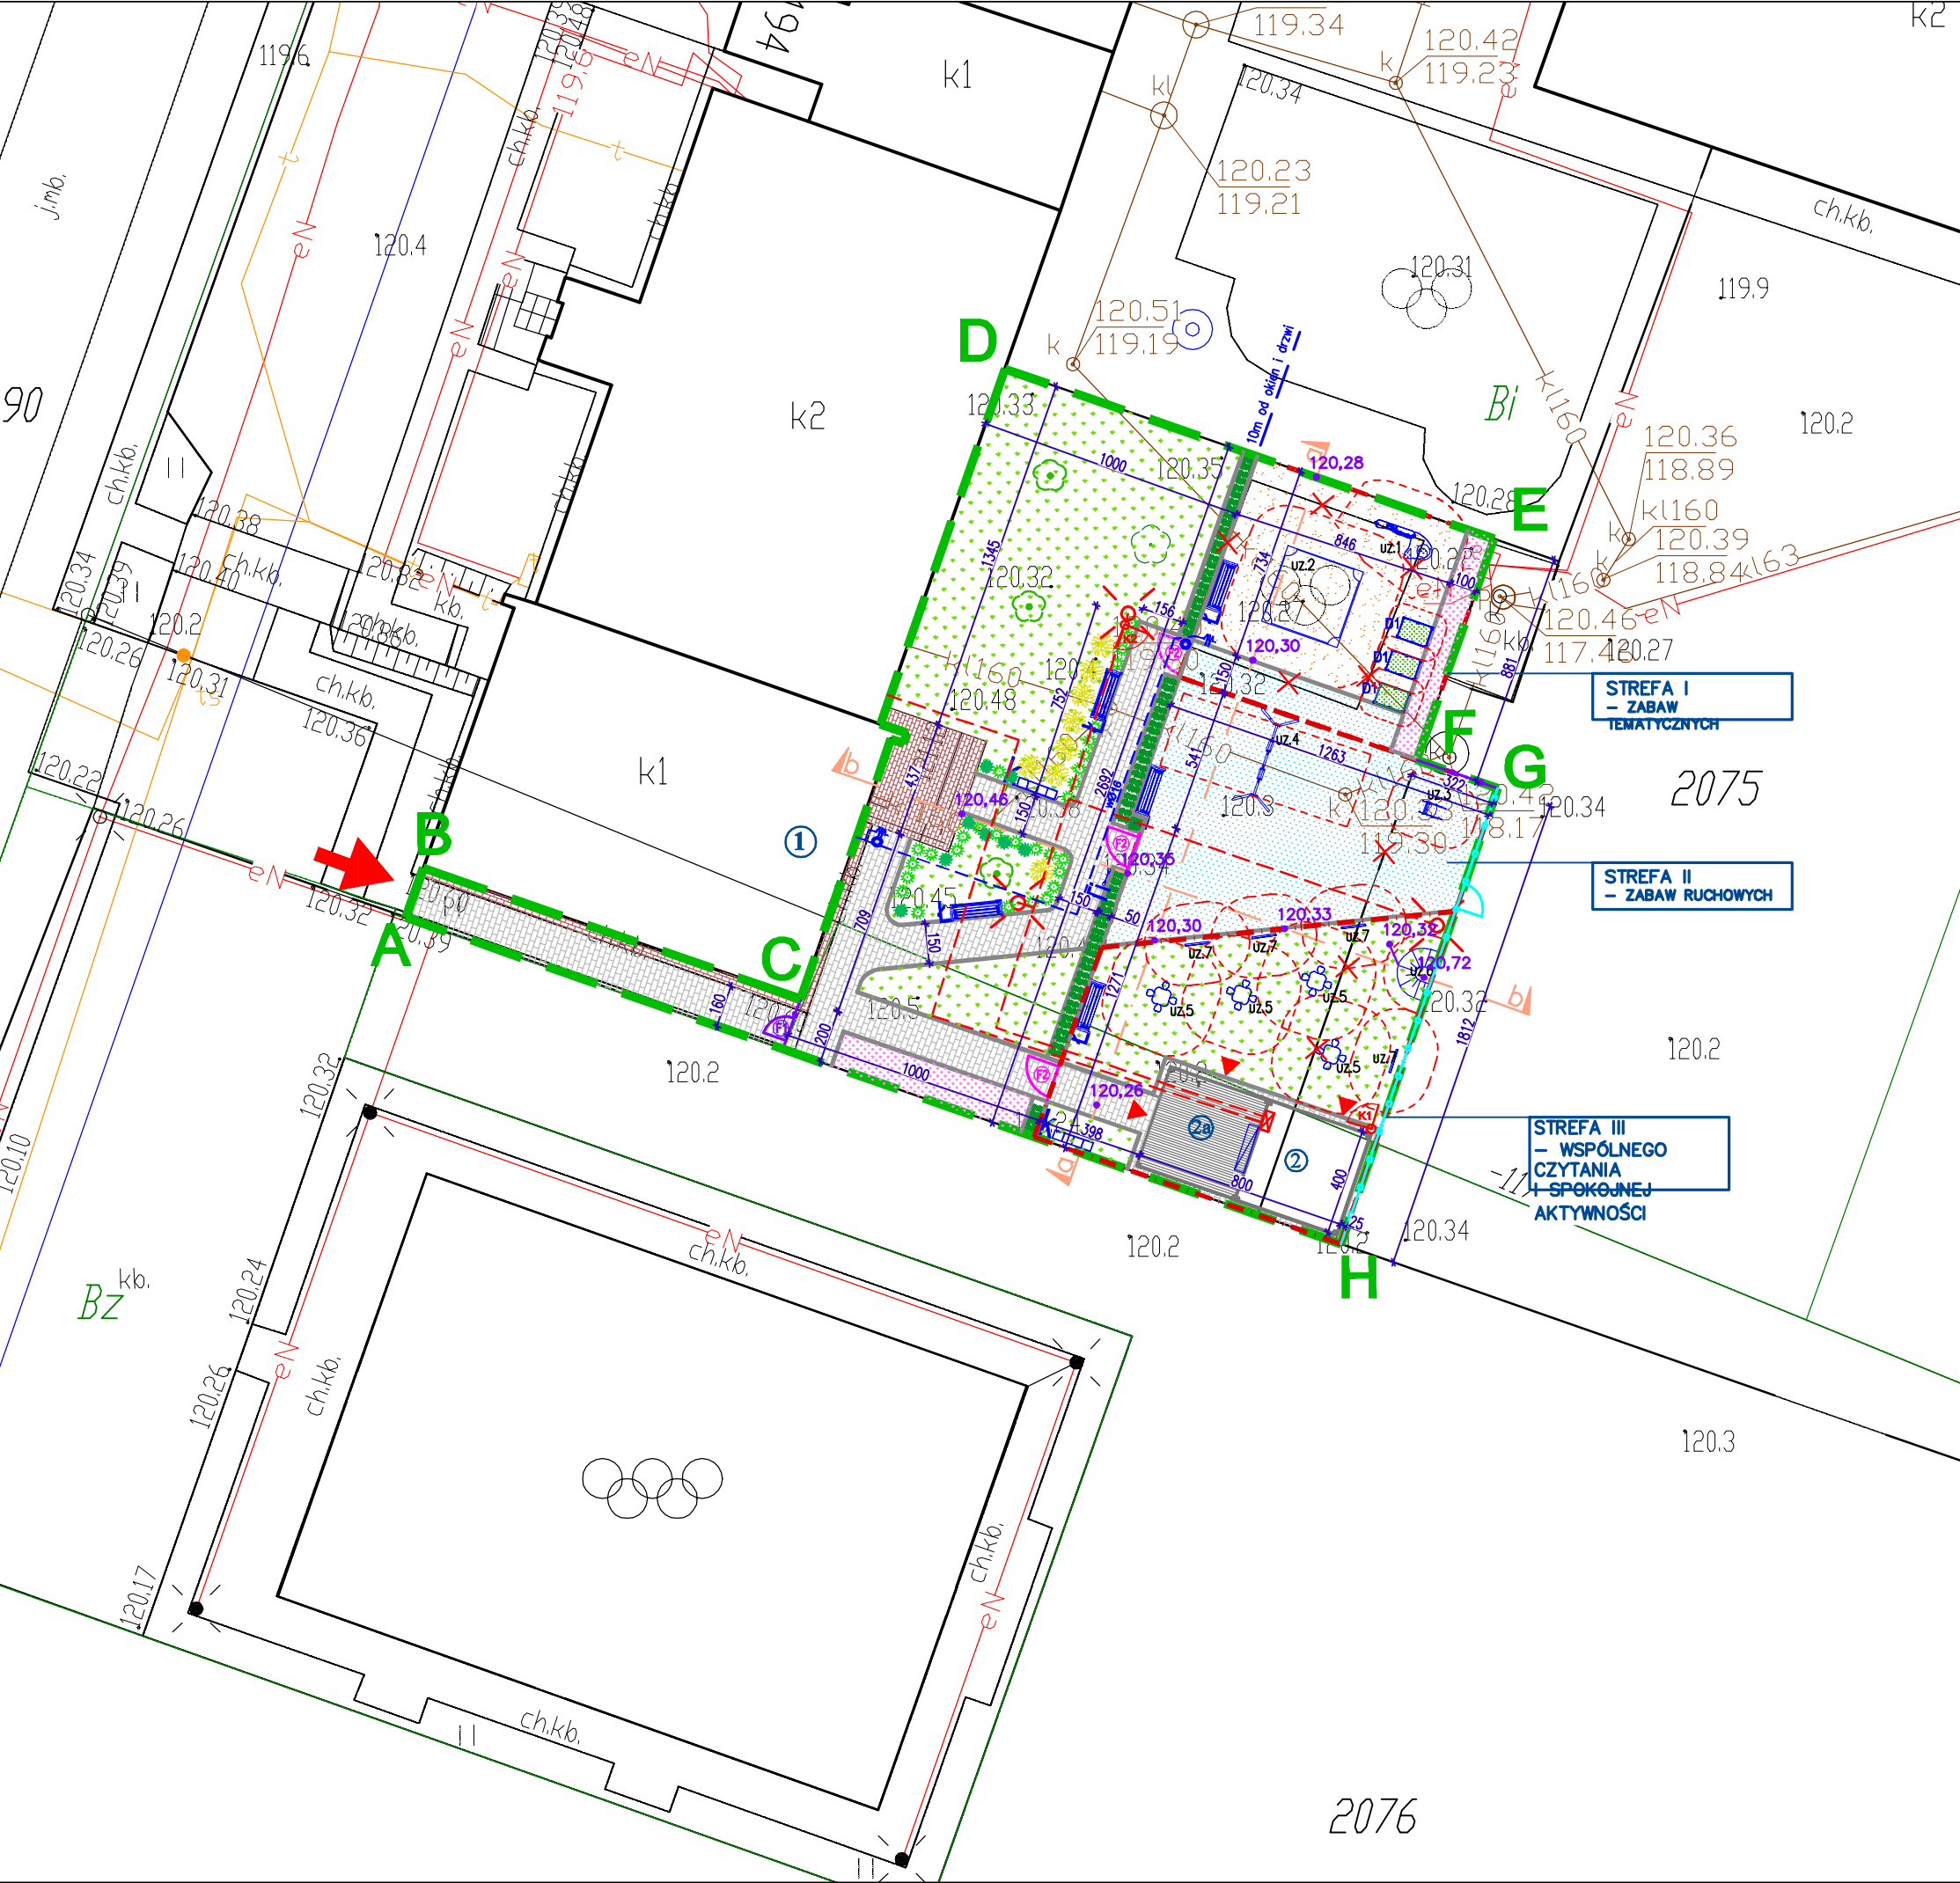

JEDNOSTKA PROJEKTOWA	GRAF PRACOWNIA ARCHITEKTONICZNO–GRAFICZNA		
OBIEKT	ROZBUDOWA PLACU ZABAW WRAZ Z BUDOWĄ BUDYNKU MAGAZYNOWEGO, MAŁEJ ARCHITEKTURY I NIEZBĘDNEJ INFRASTRUKTURY TECHNICZNEJ PRZY GMINNYM ŻŁOBKU W SUROWEM	PROJEKT BUDOWLANY	
		DATA: 17.08.2026	
ADRES	cz. dz. nr geod. 2075, 2076; Surowe 194, gm. Czarnia	SKALA:	1:250
NAZWA RYSUNKU	PZT– ZBLIŻENIE	NR RYS.:	Z/2
Z E S P Ó Ł A U T O R S K I			
BRANŻA	IMIĘ I NAZWISKO	NR UPRAWNIEŃ	PODPIS
ARCHITEKTURA	mgr inż. arch. Piotr Kuczyński	BŁ. 27/01	
		NR STR.	