


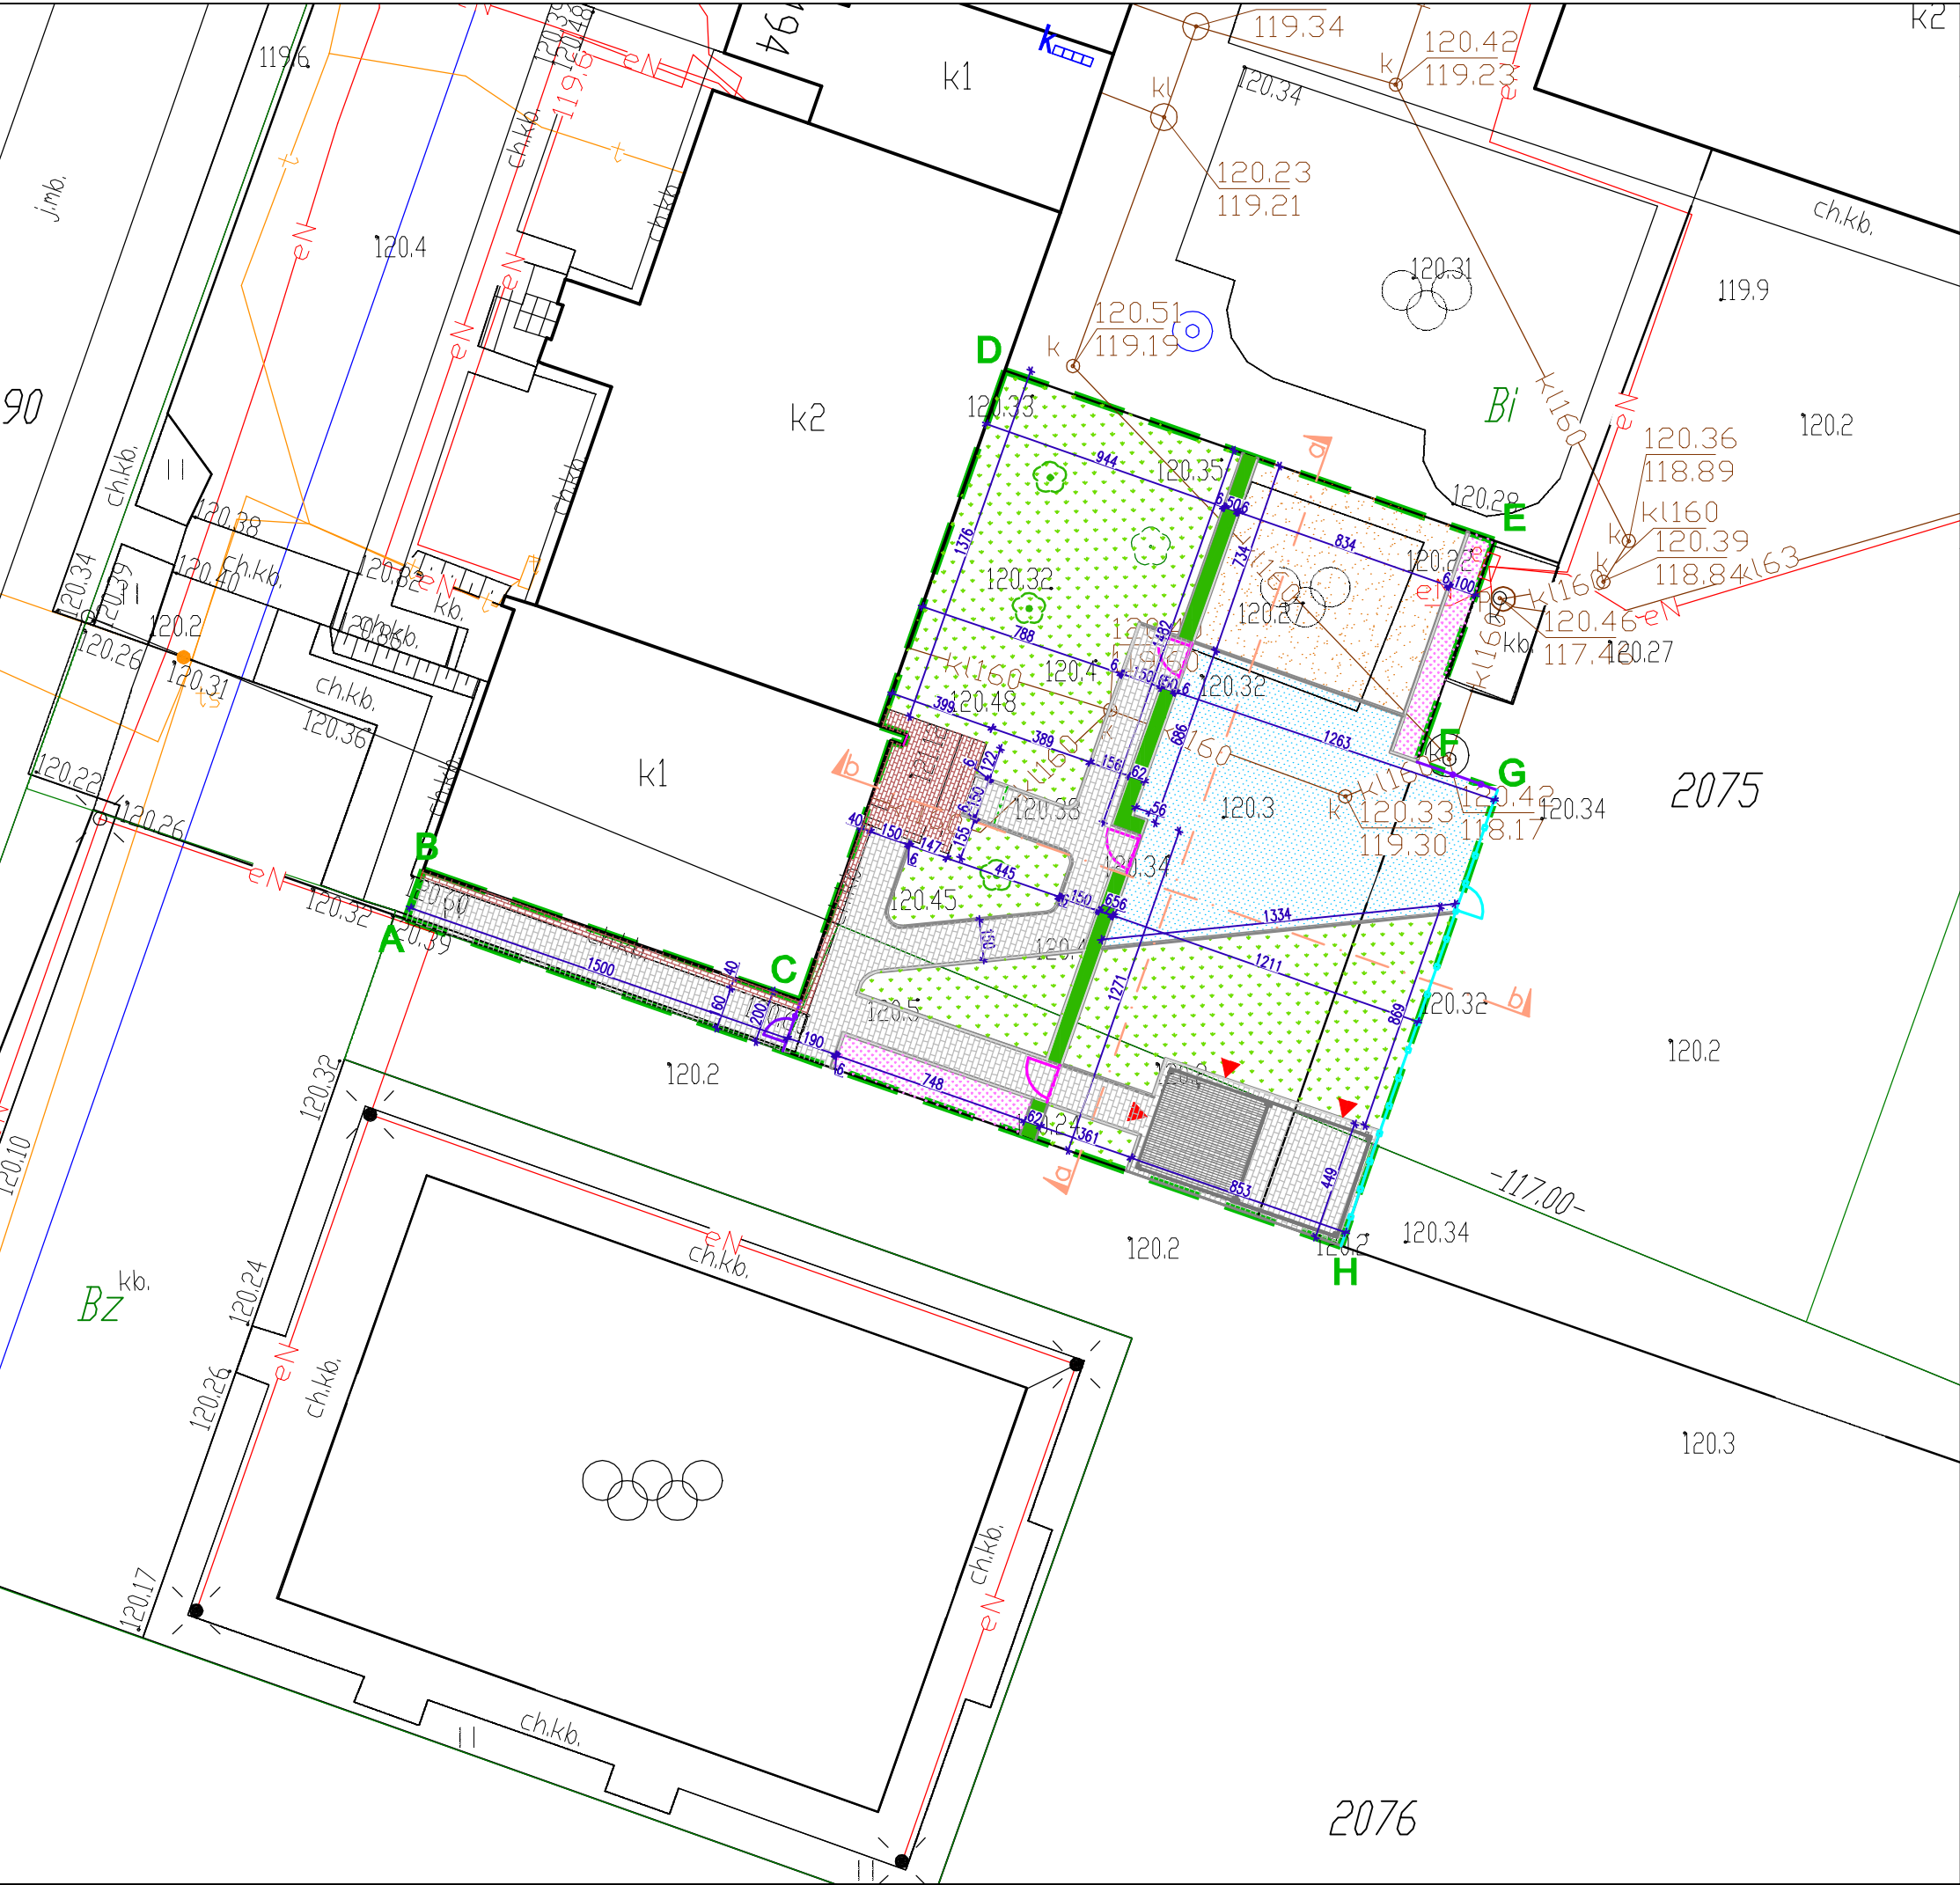

LEGENDA

A....H

GRANICE TERENU OBJĘTEGO OPRACOWANIEM

NAWIERZCHNIE	
	ISTNIEJĄCA NAWIERZCHNIA UTWARDZONA
	PROJ. NAWIERZCHNIA UTWARDZONA Z KOSTKI BETONOWEJ
	PROJ. NAWIERZCHNIA BEZPIECZNA Z PIASKU (teren czynny biologicznie)
	PROJ. NAWIERZCHNIA BEZPIECZNA POLIURETANOWA (nawierzchnia przepuszczalna)
	TEREN BIOLOGICZNIE CZYNNY – TRAWA
	PROJ. ŁĄKA KWIETNA (teren czynny biologicznie)
	OBRZEŻE CHODNIKOWE

BILANS TERENU W GRANICACH OPRACOWANIA		
	m ²	%
Powierzchnia zabudowy		
– Budynek magazynowy z pergolą	32,00	5,29
Powierzchnia utwardzona:	239,97	39,66
w tym:		
– istniejąca	23,87	
– projektowana – CIĄGI PIESZE	108,30	
– nawierzchnia poliuretanowa (przepuszczalna)	107,80	
Teren czynny biologicznie	333,03	55,05
w tym:		
– nawierzchnia piaszczysta	61,20	
– trawa naturalna	271,83	
Powierzchnia terenu w granicach opracowania	605,00m ²	100%

JEDNOSTKA PROJEKTOWA	GRAF PRACOWNIA ARCHITEKTONICZNO–GRAFICZNA		
OBIEKT	ROZBUDOWA PLACU ZABAW WRAZ Z BUDOWĄ BUDYNKU MAGAZYNOWEGO, MAŁEJ ARCHITEKTURY I NIEZBĘDNEJ INFRASTRUKTURY TECHNICZNEJ PRZY GMINNYM ŻŁOBKU W SUROWEM		PROJEKT BUDOWLANY
			DATA: 17.08.2026
ADRES	cz. dz. nr geod. 2075, 2076; Surowe 194, gm. Czarnia		SKALA: 1: 250
NAZWA RYSUNKU	NAWIERZCHNIE		NR RYS.: Z/3
ZESPÓŁ AUTORSKI			
BRANŻA	IMIĘ I NAZWISKO	NR UPRAWNIEŃ	PODPIS
ARCHITEKTURA	mgr inż. arch. Piotr Kuczyński	Bł. 27/01	
NR STR.			