


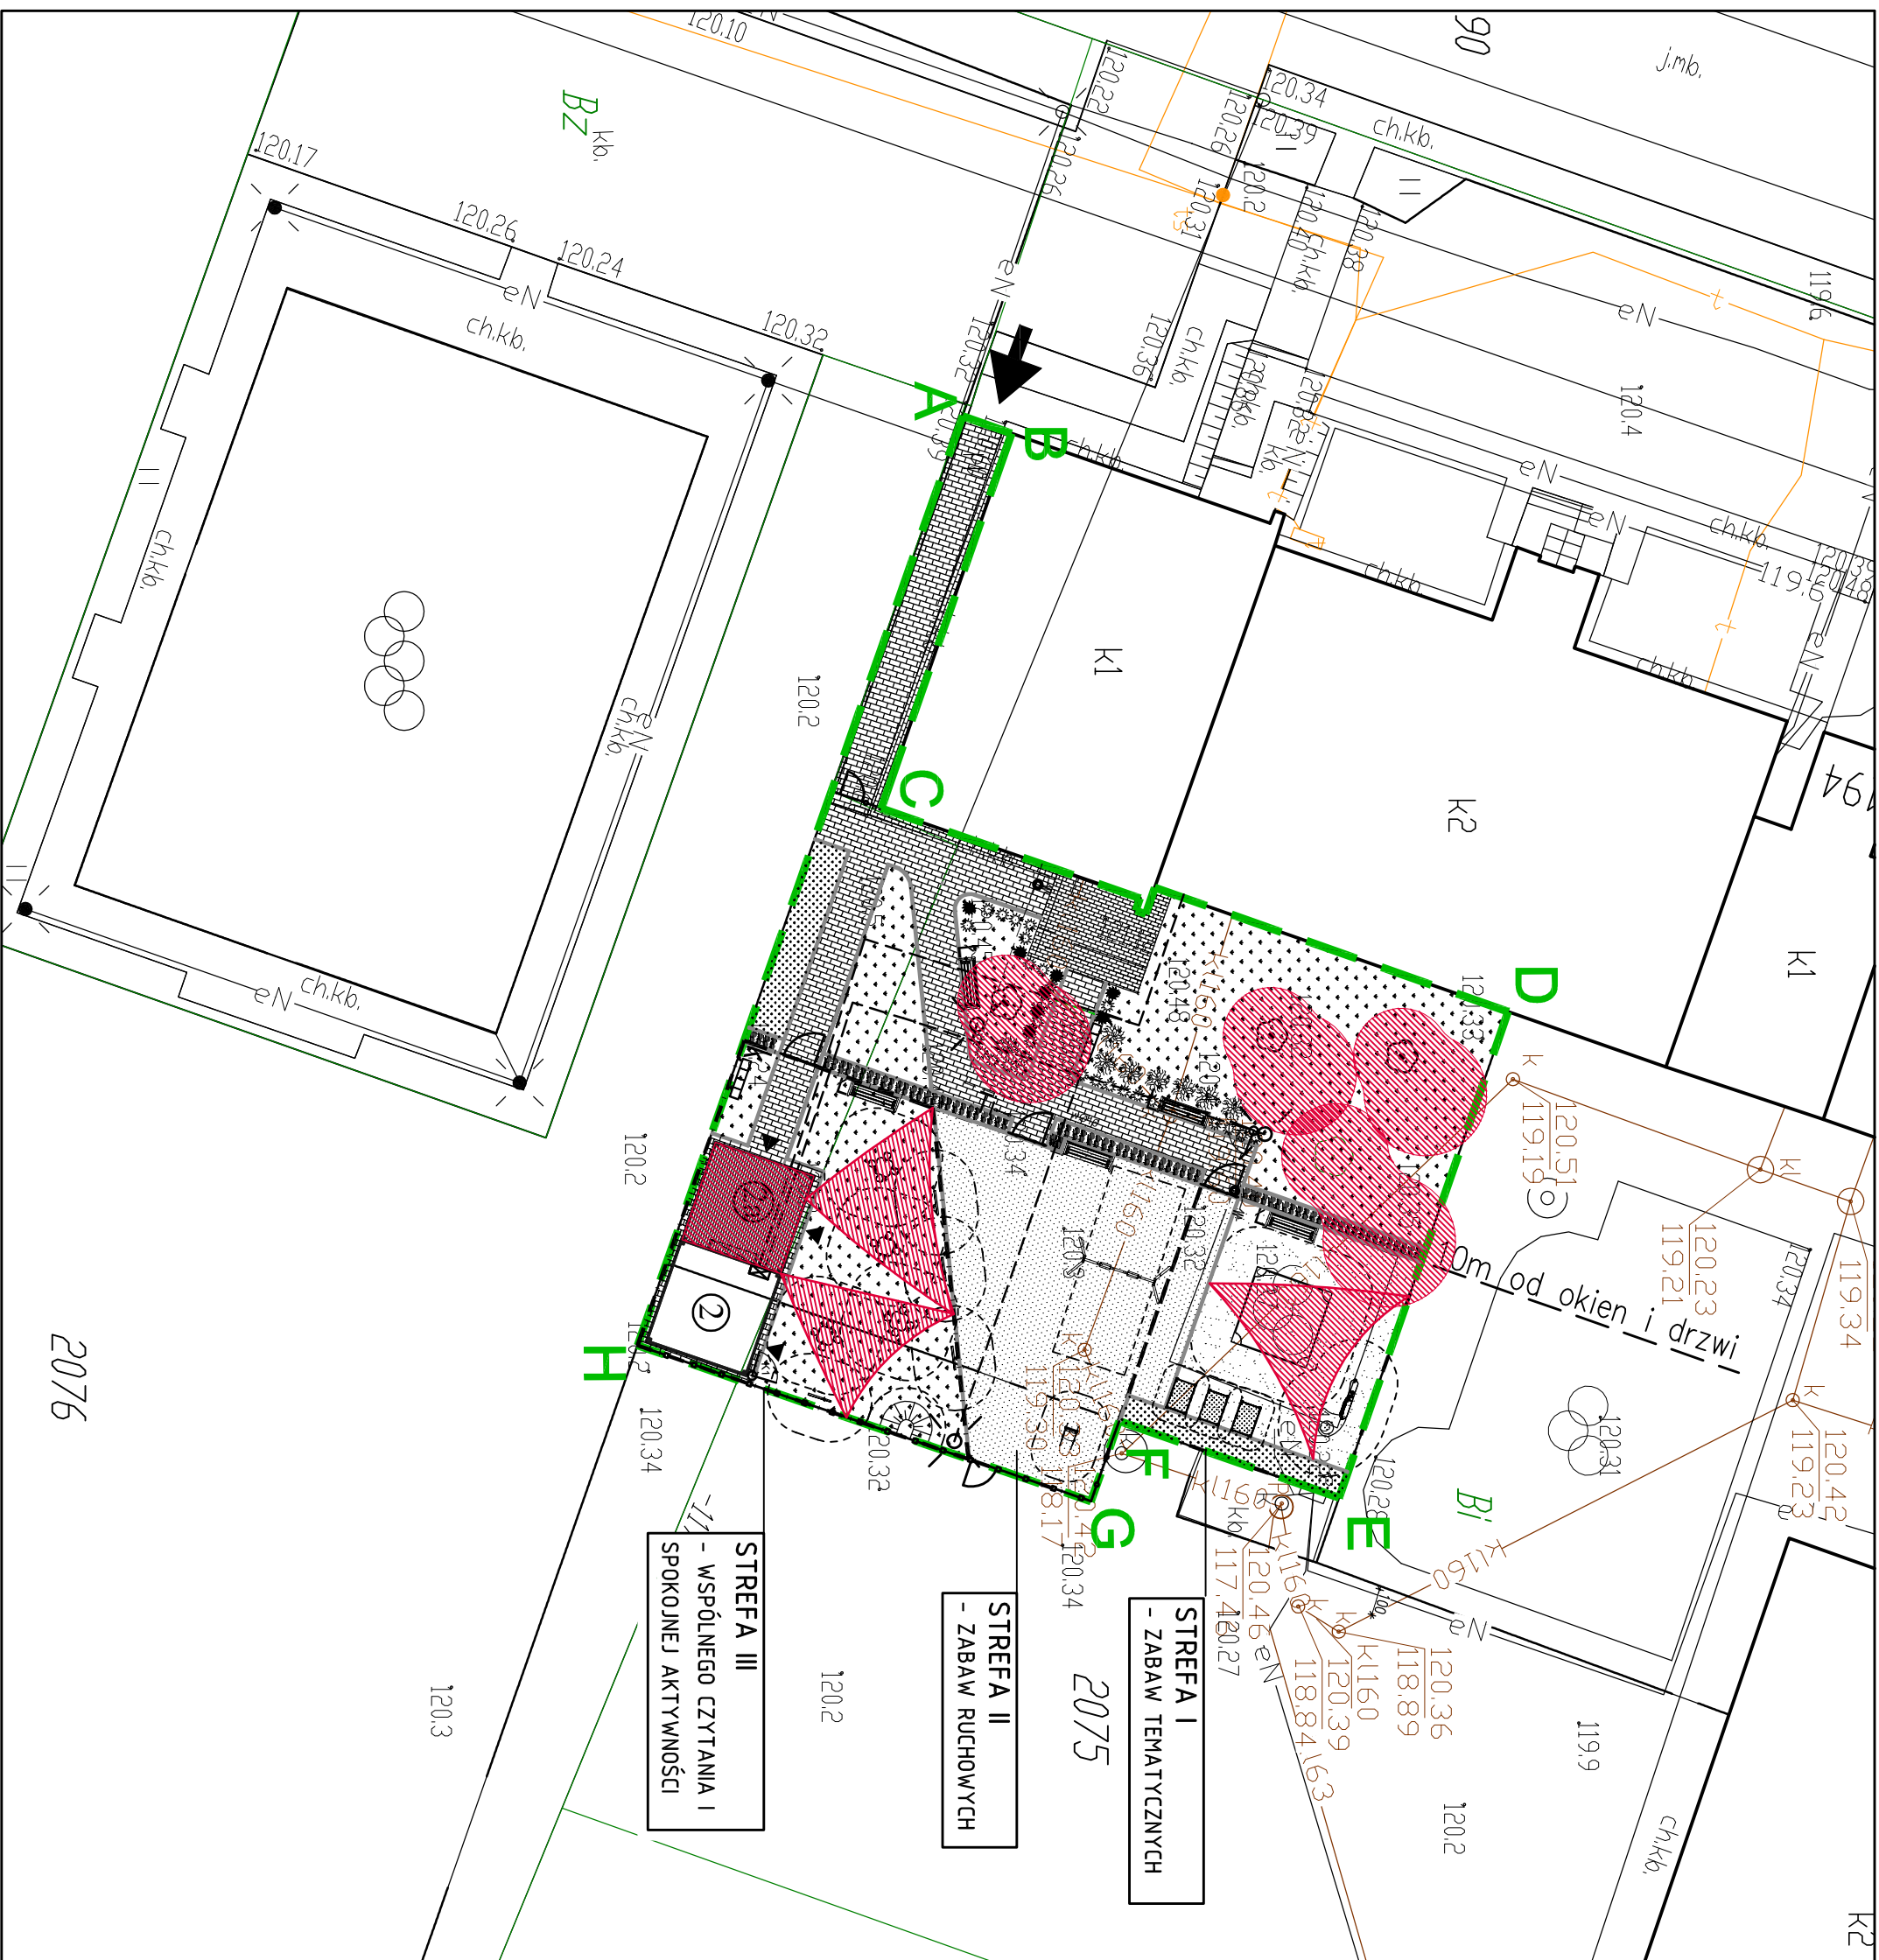

LEGENDA	
	GRANICE TERENU OBJĘTEGO OPRACOWANIEM
	POWIERZCHNIA ZACIENIANIA
ELEMENTY ZACIENIAJĄCE	
	DRZEWA ISTNIEJĄCE I PROJEKTOWANE
	Za – ZADASZONY TARAS – PERGOLA
	PROJEKTOWANE ZAGŁE ZACIENIAJĄCE

POWIERZCHNIA ZACIENIENIA	
	m ²
Powierzchnia zacieniana przez drzewa	65,10
Powierzchnia zacieniana przez pergole	16,00
Powierzchnia zacieniana przez żagle zacieniające	50,70
SUMA	131,80m ²

*WYMAGANA MINIMALNA POW. ZACIEŃIONA NA PLACU ZABAW POWINNA WYNOSIĆ 20% POW. PLACU ZABAW: 605m² * 20% = 121m²

[illegible]