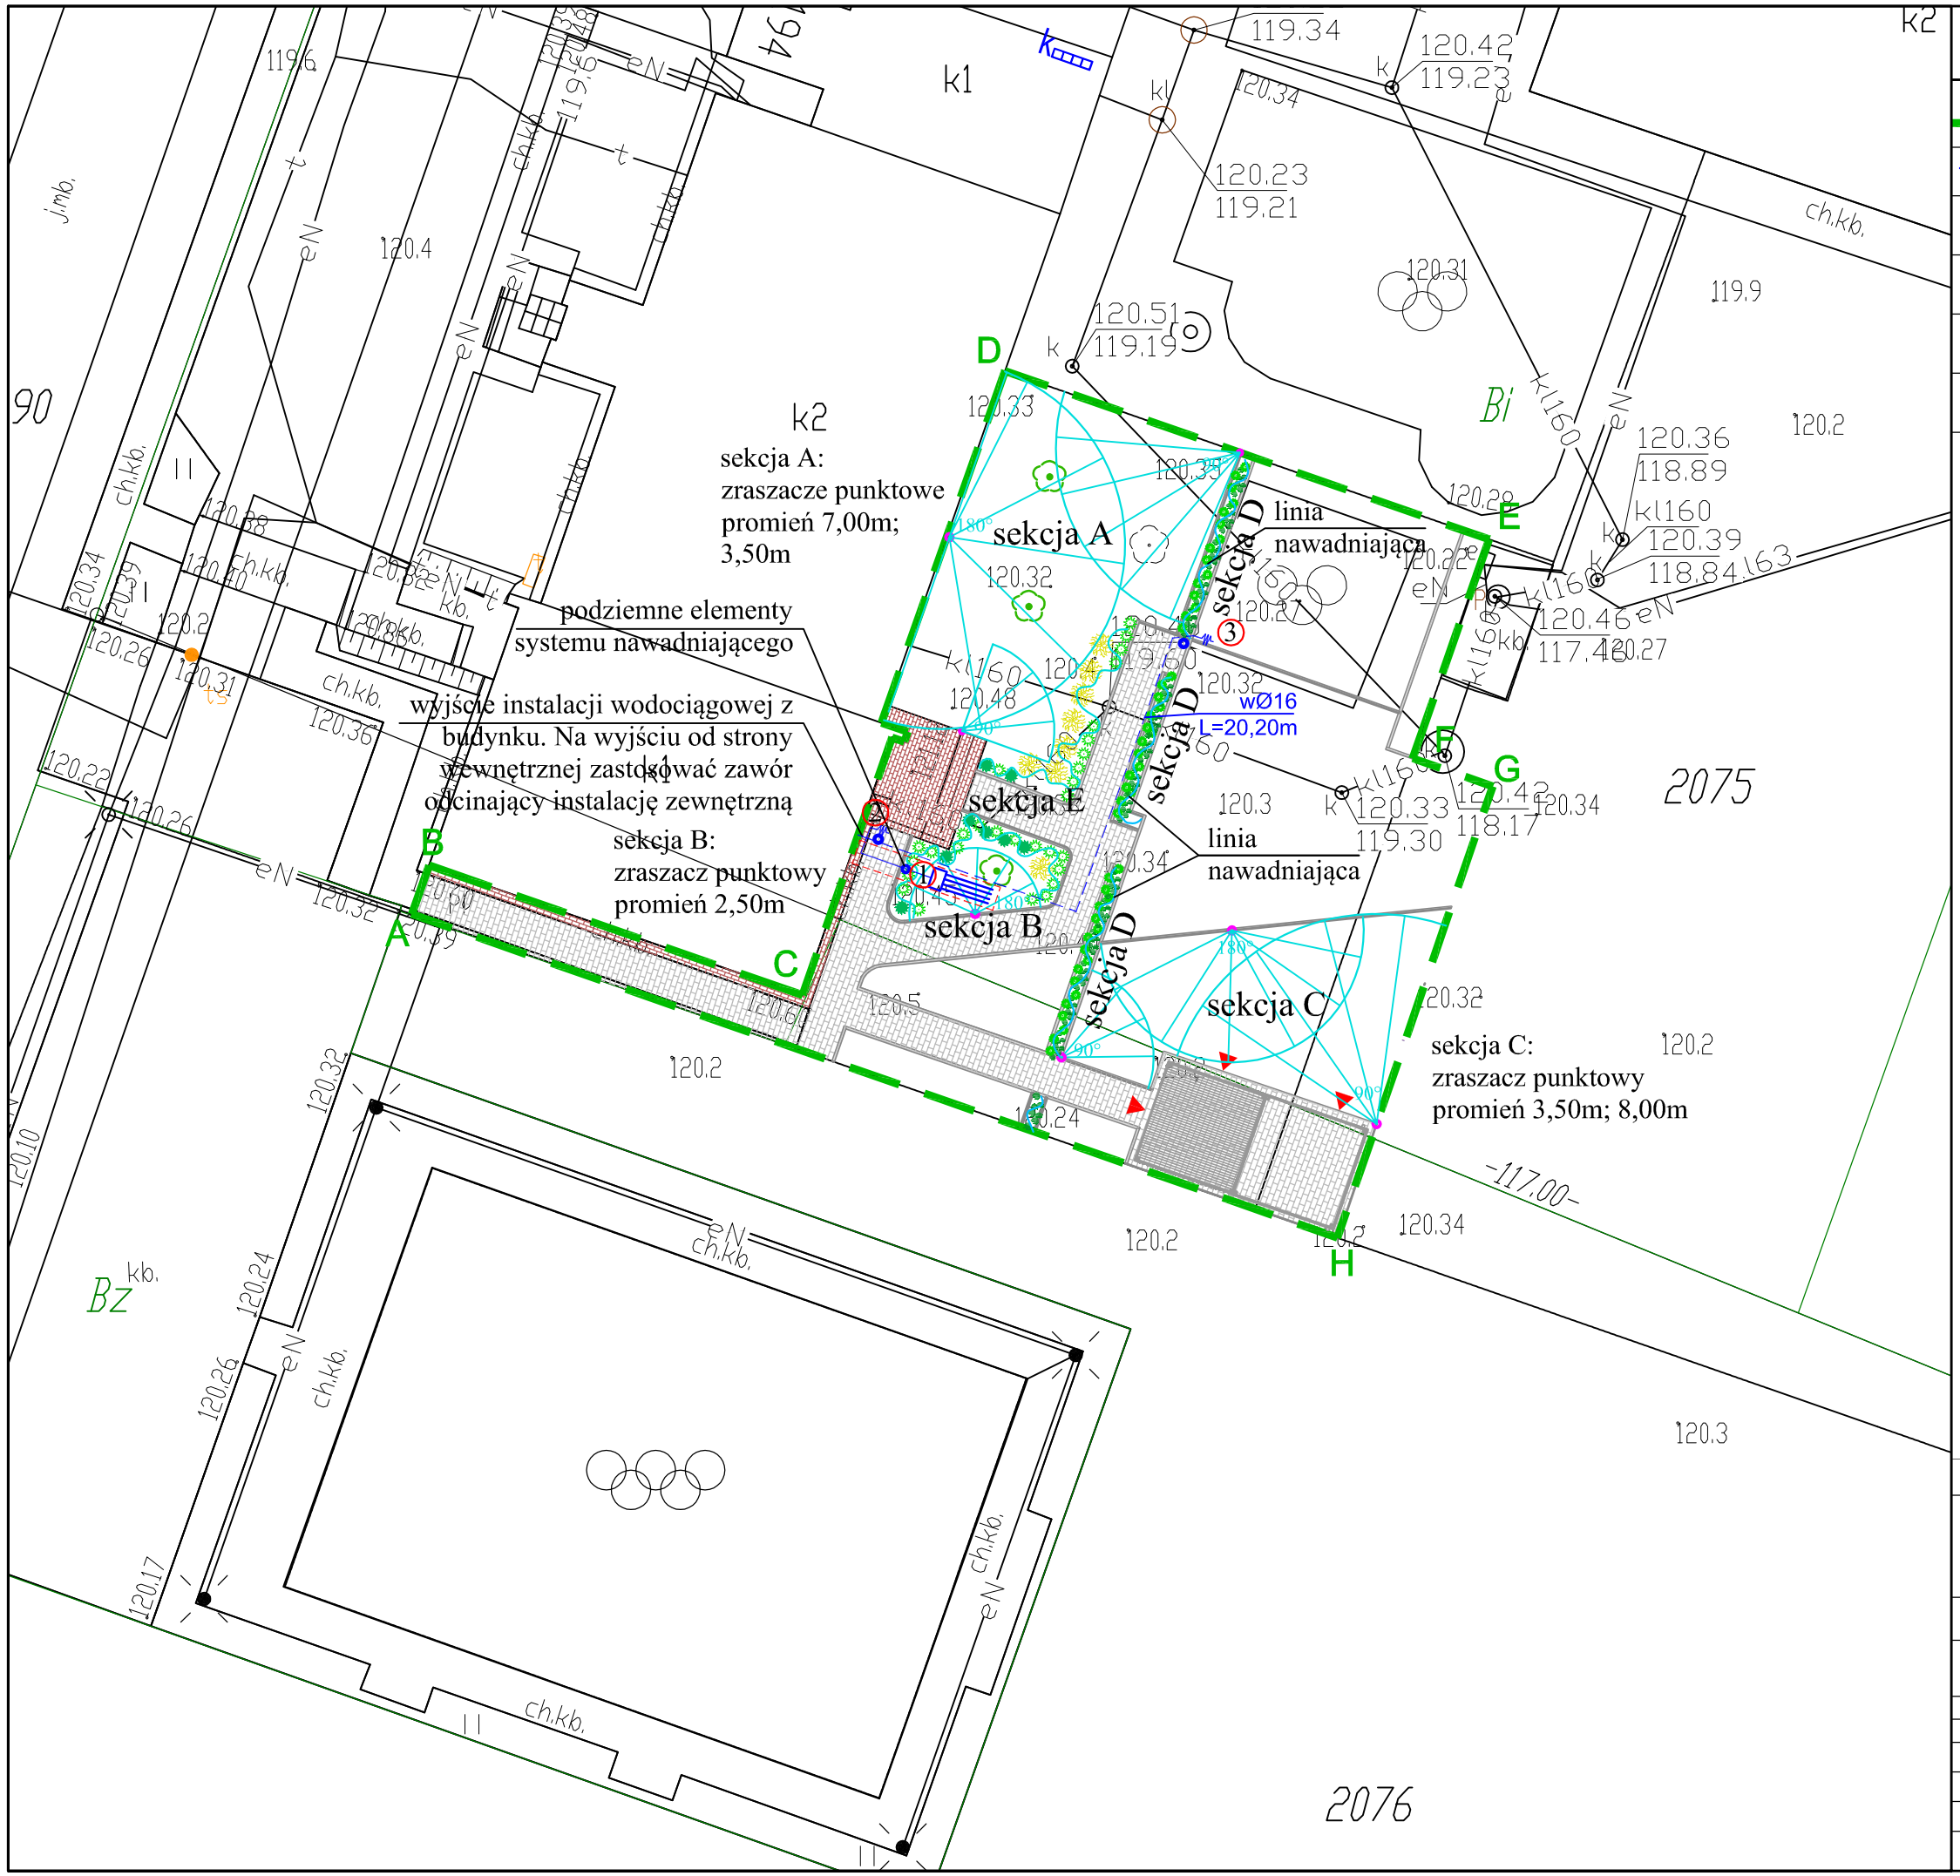

LEGENDA

A....H	GRANICE TERENU OBJĘTEGO OPRACOWANIEM
	PROJEKTOWANA SIEĆ WODOCIĄGOWA DO NAWADNIANIA
	PROJEKTOWANA LINIA KROPLUJĄCA
	PROJEKTOWANE ZRASZACZE STATYCZNE
	PUNKT CZERPALNY
	STUDZIENKA SPUSTOWA PRZY PUNKCIE POBORU WODY

Wyjście wody z budynku do zasilenia nawadniania- elementy:
1. zasilenie wody
2. sterownik 6-sekcyjny
3. studzienka zaworowa
4. rurociągi rozprowadzające wodę do poszczególnych sekcji

Pobór wody:
1. Zasilenie wody do systemu nawadniającego (elementy składowe powyżej)
2. Punkt czerpalny wody na elewacji lub na słupku ogrodowym ze studzienką spustową 315mm
3. Punkt czerpalny wody na słupku ogrodowym ze studzienką spustową 315mm

JEDNOSTKA PROJEKTOWA	GRAF PRACOWNIA ARCHITEKTONICZNO–GRAFICZNA		
OBIEKT	ROZBUDOWA PLACU ZABAW WRAZ Z BUDOWĄ BUDYNKU MAGAZYNOWEGO, MAŁEJ ARCHITEKTURY I NIEZBĘDNEJ INFRASTRUKTURY TECHNICZNEJ PRZY GMINNYM ŻŁOBKU W SUROWEM		PROJEKT BUDOWLANY
			DATA: 17.08.2026
ADRES	cz. dz. nr geod. 2075, 2076; Surowe 194, gm. Czarnia		SKALA: 1:250
NAZWA RYSUNKU	NAWODNIENIE TRAWNIKÓW I ROŚLIN WIELOLETNICH, PUNKTY POBORU WODY		NR RYS.: Z/8
Z E S P Ó Ł A U T O R S K I			
BRANŻA	IMIĘ I NAZWISKO	NR UPRAWNIEŃ	PODPIS
ARCHITEKTURA	mgr inż. arch. Piotr Kuczyński	BŁ 27/01	
		NR STR.	