



PLAN ORIENTACYJNY
Skala 1 : 25 000

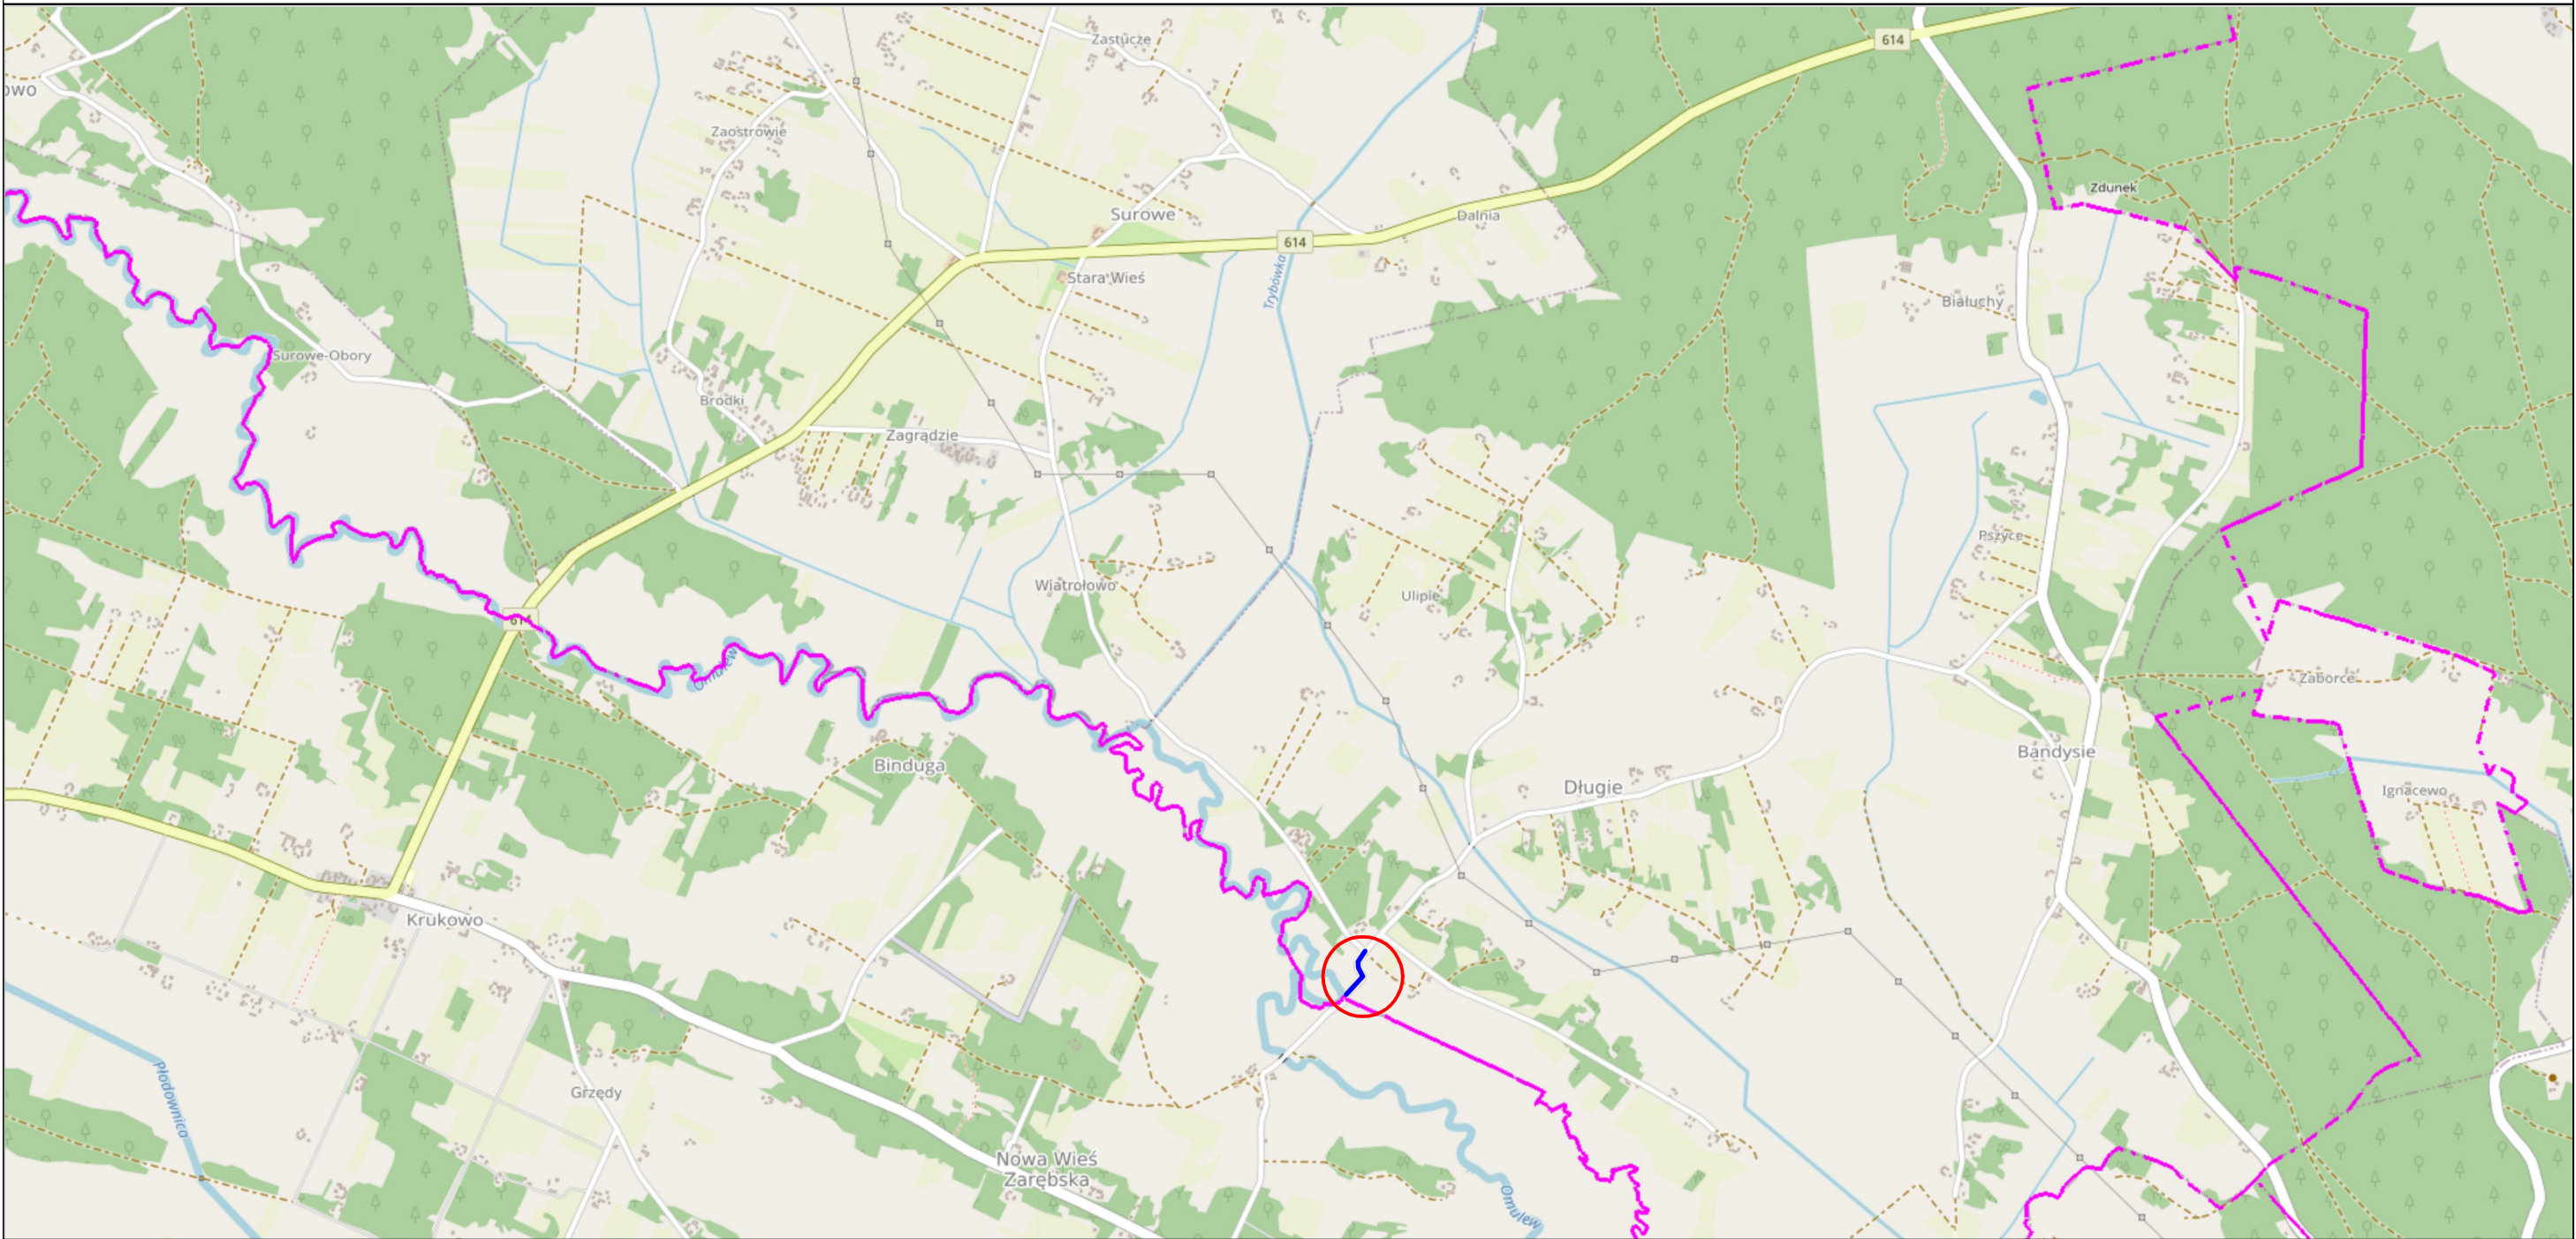

LEGENDA:

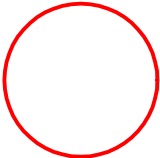

- Lokalizacja odcinka drogi gminnej



- Przebieg projektowanej drogi gminnej

INWESTOR:			
WÓJT GMINY CZARNIA Czarnia 41, 07 - 431 Czarnia			
JEDNOSTKA PROJEKTOWA:			
BMK BUDOWNICTWO I OGRODNICTWO Bartłomiej Kaczyński ul. Malwowa 8, 07-410 Ostrołęka nip: 758 213 03 35, tel: 609 880 394			
Opracowanie:			
„Rozbudowa i przebudowa drogi gminnej w miejscowości Długie”			
Stadium:			
Projekt Stałej Organizacji Ruchu			
Nr rysunku:	Skala:	Nazwa rysunku:	Data:
1.0	1:25 000	Plan Orientacyjny	07.2026
Opracował:		Specjalność:	Podpis:
mgr Inż. Bartłomiej Kaczyński		drogowa	