


Fundamnet pod wagę – skala 1:50

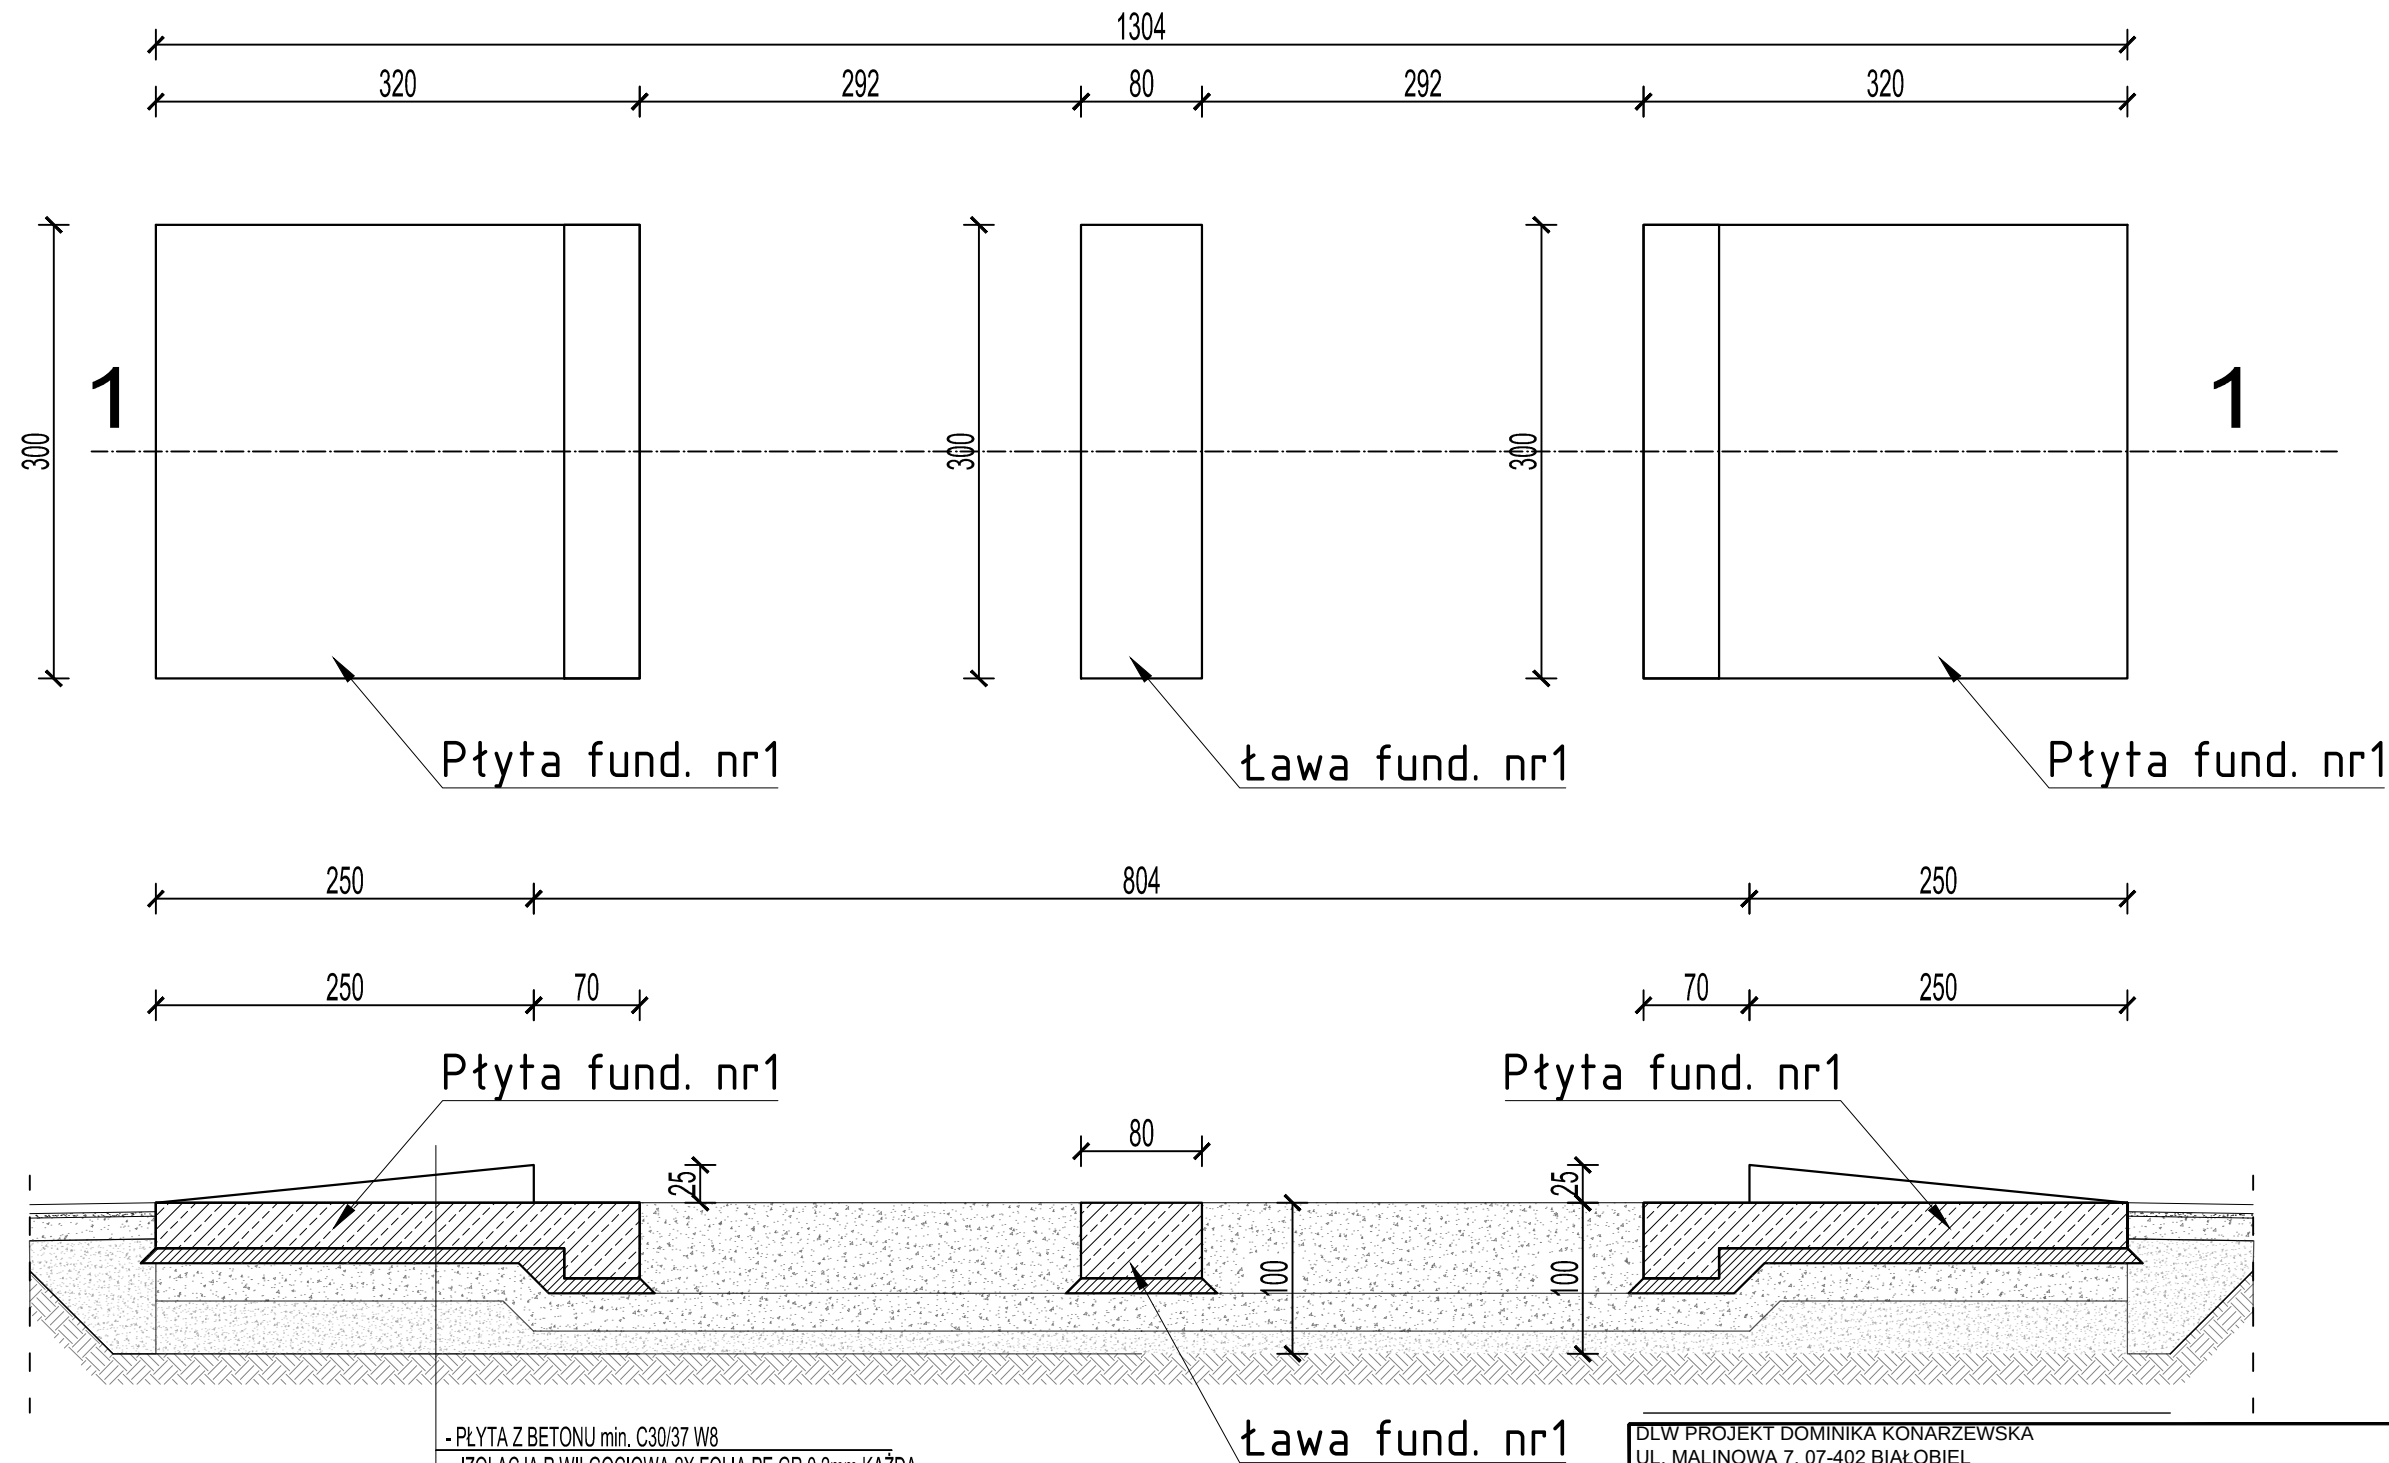

- PŁYTA Z BETONU min. C30/37 W8
- IZOLACJA P.WILGOCIOWA 2X FOLIA PE GR.0,2mm KAŻDA
- PODKŁAD BETONOWY C8/10 GR.10cm
- KRUSZYWO ŁAMANE O UZIARNIENIU 0-31,5mm stab. mech do Ev2=>180MPa gr. 25cm
- KRUSZYWO NATURALNE O UZIARNIENIU 0-31.5mm o gr. 18cm STABILIZOWANE CEM. R28=2,5MPa

1.PRZED PRZYSTĄPIENIEM DO ROBÓT NALEŻY SPRAWDZIĆ W ODPOWIEDNICH PROJEKTACH BRANŻOWYCH ROBOTY ZWIĄZANE. EWENTUALNE UWAGI PRZEDSTAWIĆ NADZOROWI AUTORSKIEMU. PROWADZENIE ROBÓT W OPARCIU O DOKUMENTACJĘ JEDNEJ BRANŻY JEST ZABRONIONE.
2. NIE NALEŻY ODMIERZAĆ WYMIARÓW Z RYSUNKU ANI TEŻ UŻYWAĆ GO JAKO SZABLONU. PRZED PRZYSTĄPIENIEM DO PRAC BUDOWLANYCH WSZYSTKIE WYMIARY NALEŻY SPRAWDZIĆ W NATURZE. W PRZYPADKU STWIERDZENIA NIEZGODNOŚCI NALEŻY ZWRÓCIĆ SIĘ DO PROJEKTANTA.
3. W PRZYPADKU ROZBIEŻNOŚCI WYMIAROWYCH POMIĘDZY RYSUNKAMI DETALI I CAŁOŚCI PROJEKTOWANEGO ELEMENTU PODSTAWĄ WYMIAROWANIA SĄ RYSUNKI DETALI.
4. BRAK WSKAZANIA NA RYSUNKU TECHNICZNYM ELEMENTU, KTÓREGO ZASTOSOWANIE WYNIKA Z POWSZECHNIE ZNANYCH ROZWIĄZAŃ W ZAKRESIE SZTUKI BUDOWLANEJ NIE ZWALNIA WYKONAWCY Z KONIECZNOŚCI SKALKULOWANIA I ZASTOSOWANIA TAKIEGO ELEMENTU W POROZUMIENIU Z INWESTOREM ORAZ PROJEKTANTEM ORAZ ZA ICH ZGODĄ
5. FUNDAMENT WYKONAĆ WG WYTTCZYNYCH DOSTARCZONYCH PRZEZ PRODUCENTA WAGI

DLW PROJEKT DOMINIKA KONARZEWSKA UL. MALINOWA 7, 07-402 BIAŁOBIEL NIP 758 226 94 70 tel. 535 501 000 email: dlwprojekt@gmail.com				
Inwestor:	Gmina Czarnia z siedzibą w Urząd Gminy Czarnia, Czarnia 41, 07-431 Czarnia,			Branża: Architektura
Temat:	Budowa wiaty magazynowej w punkcie selektywnej zbiórki odpadów komunalnych wraz z zagospodarowaniem terenu			Stadium: PAB
Adres inwestycji:	ID.działki: 141502_2.0005.2182/2 Działka nr 2182/2, obręb 0005 , jedn. ewid. 141502_2 Czarnia			Skala: 1:50
Nazwa rysunku:	Fundament pod wagę			Rys nr: A-PB-05
	Imię i nazwisko	Specjalność	Nr uprawnień	Podpis
projektant:	mgr inż arch. Dominika Anna Konarzewska	architektoniczna	MA/015/16	
sprawdzający:	mgr inż arch. Patryk Brzostek	architektoniczna	7/WMOKK/2012	
Data:	Ostrołęka			Sierpień 2026r.