



Fundamnet pod wagę – skala 1:50

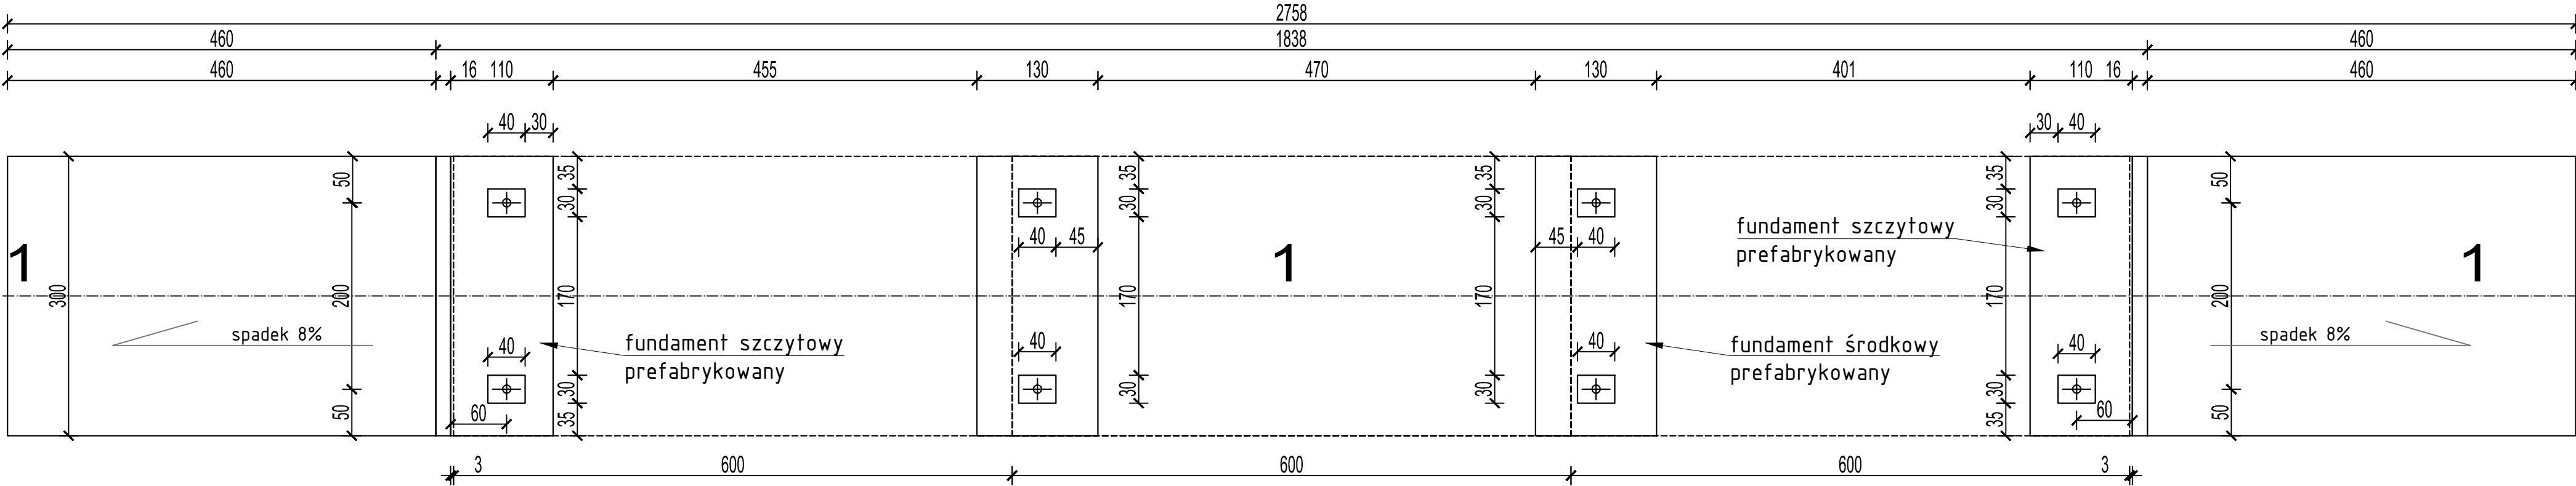

Przekrój 1-1 – skala 1:50

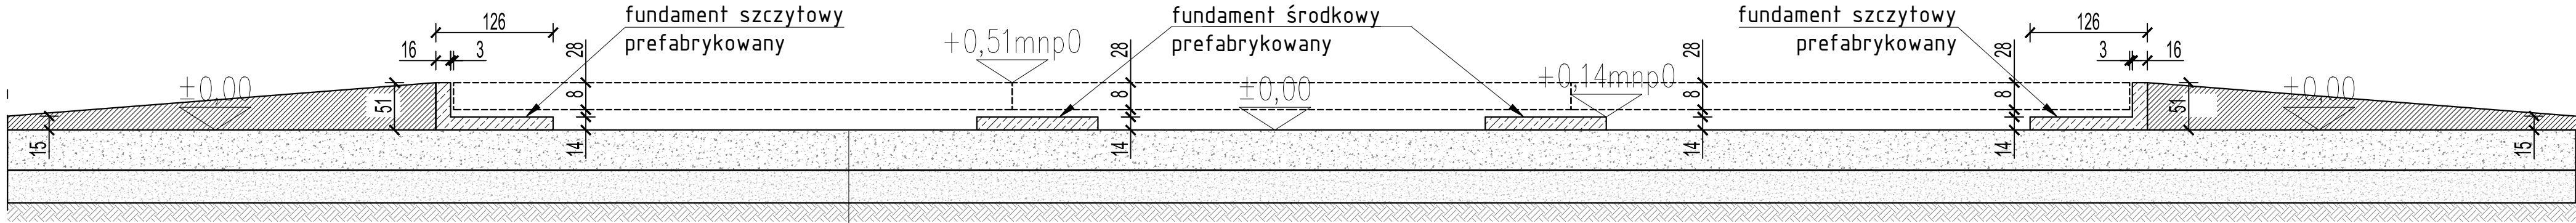

UWAGI DO FUNDAMENTÓW:

- Grunty nasypowe nie mogą stanowić podłoża ła ani stóp fundamentowych!
- Otwartych wykopów nie należy pozostawiać także na okres zimowy bez zabezpieczenia, ponieważ mogłoby dojść do przemarznięcia gruntów.
- Grunty rozmoczone lub przemarznięte trąca ustalone w niniejszej dokumentacji parametry geotechniczne. Zaleca się wtedy aby takie grunty usunąć przed fundamentowaniem i zastąpić je poduszką piąszczysto-żwirową, ubitą wskaźnika zagęszczenia Is=0.98 lub chudym betonem.
- Ostatnią warstwę gruntu w wykopie usunąć ręcznie.
- Nie dopuścić do rozluźnienia, uplastycznienia gruntów występujących w wykopie.
- Pod wszystkimi fundamentami wykonać podkład z chudego betonu C8/10 gr. 10 cm.
- Prace fundamentowe wykonać po wytyczeniu osi przez geodetę.
- Fundamenty chronić przed przemarzaniem.
- Nie wolno pozostawić odkrytych fundamentów w okresie temperatur niższych niż 0°C.
- Głębokość przemarzania wg PN-81/B-03020 dla lokalizacji obiektu wynosi 1,00m.
- Obowiązują uwagi zawarte w opisie technicznym i dokumentacji geologicznej w razie stwierdzenia warunków gruntowo-wodnych odbiegających od przyjętych należy powiadomić projektanta celem ewentualnego przeprojektowania fundamentów.
- Prefabrykowane fundamenty doszczadzane przez producenta wagi.
- Wszystkie elementy konstrukcyjne zagębkione w gruncie zaizolować preparatem Izobud Izochan lub innym o niegorszych parametrach.
- INSTALACJA UZIEMIĄJĄCA OBIEKT - OTOK Z BEDNARKI OC 30X3mm UŁOŻONY MIN. 0,6m POD TERENEM.

Wykopy pod fundament muszą być odebrane przez uprawnionego geologa i potwierdzone wpisem do dziennika budowy. Jeżeli poziom posadowienia fundamentu wypadnie w nasypach niebudowlanych lub gruntach nienośnych grunty te należy wybrać do stropu warstwy nośnej i zastąpić betonem C8/10.

- KRUSZYWO ŁAMANE O UZIARNIENIU 0-31,5mm stab. mech do Ev2=>180MPa gr. 25cm
- KRUSZYWO NATURALNE O UZIARNIENIU 0-31.5mm o gr. 18cm STABILIZOWANE CEM. R28=2.5MPa
- WARSTWY ZAGĘSZCZONEGO PIASKU DO GŁĘBOKOŚCI PRZEMARZANIA (1m) ZAG. MECHANICZNIE

- PRZED PRZYSTĄPIENIEM DO ROBÓT NALEŻY SPRAWDZIĆ W ODPWIEDNICH PROJEKTACH BRANŻOWYCH ROBOTY ZWIĄZANE. EWENTUALNE UWAGI PRZEDSTAWIĆ NADZOROWI AUTORSKIEMU. PROWADZENIE ROBÓT W OPARCIU O DOKUMENTACJĘ JEDNEJ BRANŻY JEST ZABRONIONE.
- NIE NALEŻY ODMIERZAĆ WYMIARÓW Z RYSUNKU ANI TEŻ UŻYWAĆ GO JAKO SZABLONU. PRZED PRZYSTĄPIENIEM DO PRAC BUDOWLANYCH WSZYSTKIE WYMIARY NALEŻY SPRAWDZIĆ W NATURZE. W PRZYPADKU STWIERDZENIA NIEZGODNOŚCI NALEŻY ZWRÓCIĆ SIĘ DO PROJEKTANTA.
- W PRZYPADKU ROZBIEŻNOŚCI WYMIAROWYCH POMIĘDZY RYSUNKAMI DETALI I CAŁOŚCI PROJEKTOWANEGO ELEMENTU PODSTAWĄ WYMIAROWANIA SĄ RYSUNKI DETALI.
- BRĄK WSKAZANIA NA RYSUNKU TECHNICZNYM ELEMENTU, KTÓREGO ZASTOSOWANIE WYNIKA Z POWSZECHNIE ZNANYCH ROZWIĄZAŃ W ZAKRESIE SZTUKI BUDOWLANEJ NIE ZWALNIA WYKONAWCY Z KONIECZNOŚCI SKALKULOWANIA I ZASTOSOWANIA TAKIEGO ELEMENTU W POROZUMIENIU Z INWESTOREM ORAZ PROJEKTANTEM ORAZ ZA ICH ZGODĄ
- FUNDAMENT WYKONAĆ WG WYTYCZNYCH DOSTARCZONYCH PRZEZ PRODUCENTA WAGI

DLW PROJEKT DOMINIKA KONARZEWSKA UL. MALINOWA 7, 07-402 BIAŁOBIEL NIP 758 226 94 70 tel. 535 501 000 email: dlwprojekt@gmail.com				
Inwestor:	Gmina Czarnia z siedzibą w Urząd Gminy Czarnia, Czarnia 41, 07-431 Czarnia,			Branża: Architektura
Temat:	Budowa wiaty magazynowej w punkcie selektywnej zbiórki odpadów komunalnych wraz z zagospodarowaniem terenu			Stadium: PAB
Adres inwestycji:	ID.działki: 141502_2.0005.2182/2 Działka nr 2182/2, obręb 0005 , jedn. ewid. 141502_2 Czarnia			Skala: 1:50
Nazwa rysunku:	Fundament pod wagę			Rys nr: A-PB-05
	Imię i nazwisko	Specjalność	Nr uprawnień	Podpis
projektant:	mgr inż arch. Dominika Anna Konarzevska	architektoniczna	MA/015/16	
sprawdzający:	mgr inż arch. Patryk Brzostek	architektoniczna	7/WMOKK/2012	
Data:	Ostrołęka			Sierpień 2026r.