


Rzut konstrukcji dachu - skala 1:100


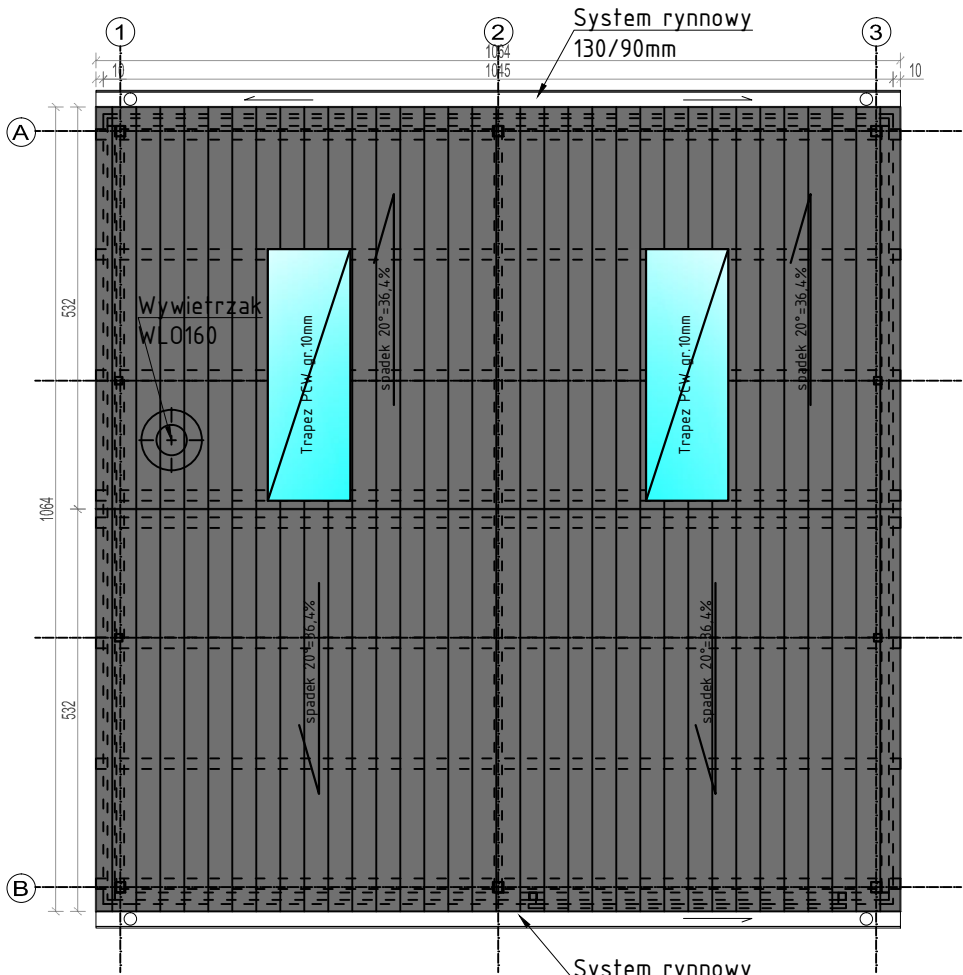


ELEMENT E1 wyk.X24 - skala 1:10

Przekrój A-A
skala 1:10

UWAGI OGÓLNE:

- 1.WYMIARY ELEMENTÓW PODANO W cm/mm
- 2.SPOINY NIEOPISANE WYKONAĆ NA CAŁEJ DŁUGOŚCI STYKU:
-S. PACHWINOWE 0,7 GR. ŚCIANKI CIĘSZY Z ŁĄCZONYCH ELEMENTÓW.
- 3.SPOINY KONTROLOWAĆ WG NORMY PN-EN 1090-2
- 4.WSZYSTKIE ROBOTY NALEŻY WYKONAĆ ZGODNIE Z POLSKIMI NORMAMI WARUNKAMI TECHNICZNYMI WYKONANIA I ODBIORU ROBÓT ORAZ SZTUKI BUDOWLANEJ
- 5.STOSOWAĆ WYŁĄCZNIE WYROBY DOPUSZCZONE DO OBROTU I STOSOWANIA W BUDOWNICTWIE WG USTAWY PRAWO BUDOWLANE, POTWIERZONE ATESTAMI
6. ROBOTY PROWADZIĆ POD STAŁYM NADZOREM OSOBY UPRAWNIONEJ.
7. W REJONIE PROWADZENIA PRAC - PODSTĘPLOWAĆ I STĘŻYĆ KONSTRUKCJĘ.
8. WYMIARY Kształtowników sprawdzić z natury.
9. W PRZYPADKU JAKICHKOLWIEK WĄTPLIWOŚCI POWSTAŁYCH W TRAKCIE BUDOWY, NALEŻY POWIADOMIĆ PROJEKTANTA ORAZ NADZÓR AUTORSKI.

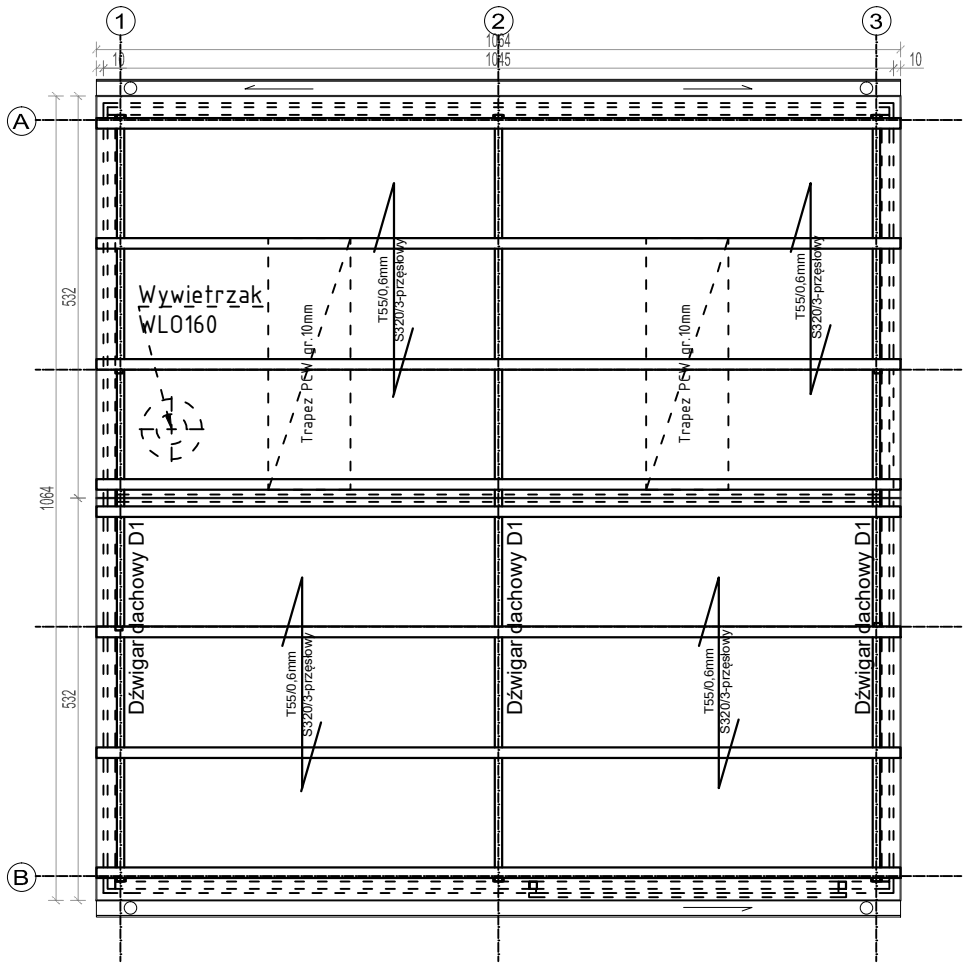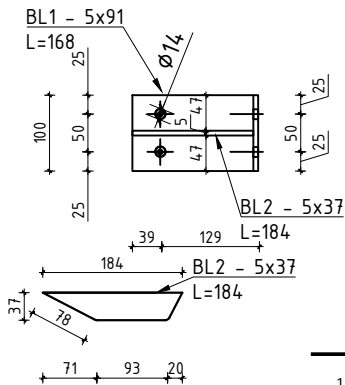

Poz.	Szt.	Nazwa	Długość 1 szt. [m]	Materiał	Pow. 1 szt. [m2]	Ciężar 1 szt. [kg]	Ilość [szt]	Ciężar [kg]
P1	8	HEA140	10.600	S235JR	8.416	261.279	8	2090.232
Suma:	8	Elementy						2090.232

STAL PROFILOWA S235JR / konstrukcja cynkowana
ŚRUBY M12/M16 OCYNKOWANE KL.6.8
POZIOM JAKOŚCI POŁĄCZEŃ SPAWANYCH C
WG NORMY PN-EN-5817
WARUNKI WYKONANIA I ODBIORU WG PN-EN 1090-2
oraz PN-EN-ISO 1461
Wymiary podano w mm/cm

DLW PROJEKT DOMINIKA KONARZEWSKA
UL. MALINOWA 7, 07-402 BIAŁOBIEL
NIP 758 226 94 70 tel. 535 501 000
email: dlwprojekt@gmail.com

Inwestor:	Gmina Czarnia z siedzibą w Urzęd Gminy Czarnia, Czarnia 41, 07-431 Czarnia,			Branża:	Arch./Konstr.
Temat:	Budowa wiaty magazynowej w punkcie selektywnej zbiórki odpadów komunalnych wraz z zagospodarowaniem terenu			Stadium:	PT/PW
Adres inwestycji:	ID.działki: 141502_2.0005.2182/2 Działka nr 2182/2, obręb 0005 , jedn. ewid. 141502_2 Czarnia			Skala:	1:100
Nazwa rysunku:	RZUT KONSTRUKCJI DACHU			Rys nr:	PT/PW-05
	Imię i nazwisko	Specjalność	Nr uprawnień	Podpis	
projektant:	mgr inż arch. Dominika Anna Konarzevska	architektoniczna	MA/015/16		
projektant:	mgr inż. Łukasz Konarzewski	konstr.-bud.	MAZ/0284/PWOK/13		
Data:	Ostrołęka			Sierpień 2026r.	

- 1.PRZED PRZYSTĄPIENIEM DO ROBÓT NALEŻY SPRAWDZIĆ W ODPOWIEDNIH PROJEKTACH BRANŻOWYCH ROBOTY ZWIĄZANE. EWENTUALNE UWAGI PRZEDSTAWIĆ NADZOROWI AUTORSKIEMU. PROWADZENIE ROBÓT W OPARCIU O DOKUMENTACJĘ JEDNEJ BRANŻY JEST ZABRONIONE.
2. NIE NALEŻY ODMIERZAĆ WYMIARÓW Z RYSUNKU ANI TEŻ UŻYWAĆ GO JAKO SZABLONU. PRZED PRZYSTĄPIENIEM DO PRAC BUDOWLANYCH WSZYSTKIE WYMIARY NALEŻY SPRAWDZIĆ W NATURZE. W PRZYPADKU STWIERDZENIA NIEZGODNOŚCI NALEŻY ZWRÓCIĆ SIĘ DO PROJEKTANTA.
3. W PRZYPADKU ROZBIEŻNOŚCI WYMIAROWYCH POMIĘDZY RYSUNKAMI DETALI I CAŁOŚCI PROJEKTOWANEGO ELEMENTU PODSTAWĄ WYMIAROWANIA SĄ RYSUNKI DETALI.
4. BRAK WSKAZANIA NA RYSUNKU TECHNICZNYM ELEMENTU, KTÓREGO ZASTOSOWANIE WYNIKA Z POWSZECHNIE ZNANYCH ROZWIĄZAŃ W ZAKRESIE SZTUKI BUDOWLANEJ NIE ZWALNIA WYKONAWCY Z KONIECZNOŚCI SKALKULOWANIA I ZASTOSOWANIA TAKIEGO ELEMENTU W POROZUMIENIU Z INWESTOREM ORAZ PROJEKTANTEM ORAZ ZA ICH ZGODĄ