


Dźwigar dachowy D1 – skala 1:50

szczegół "A"

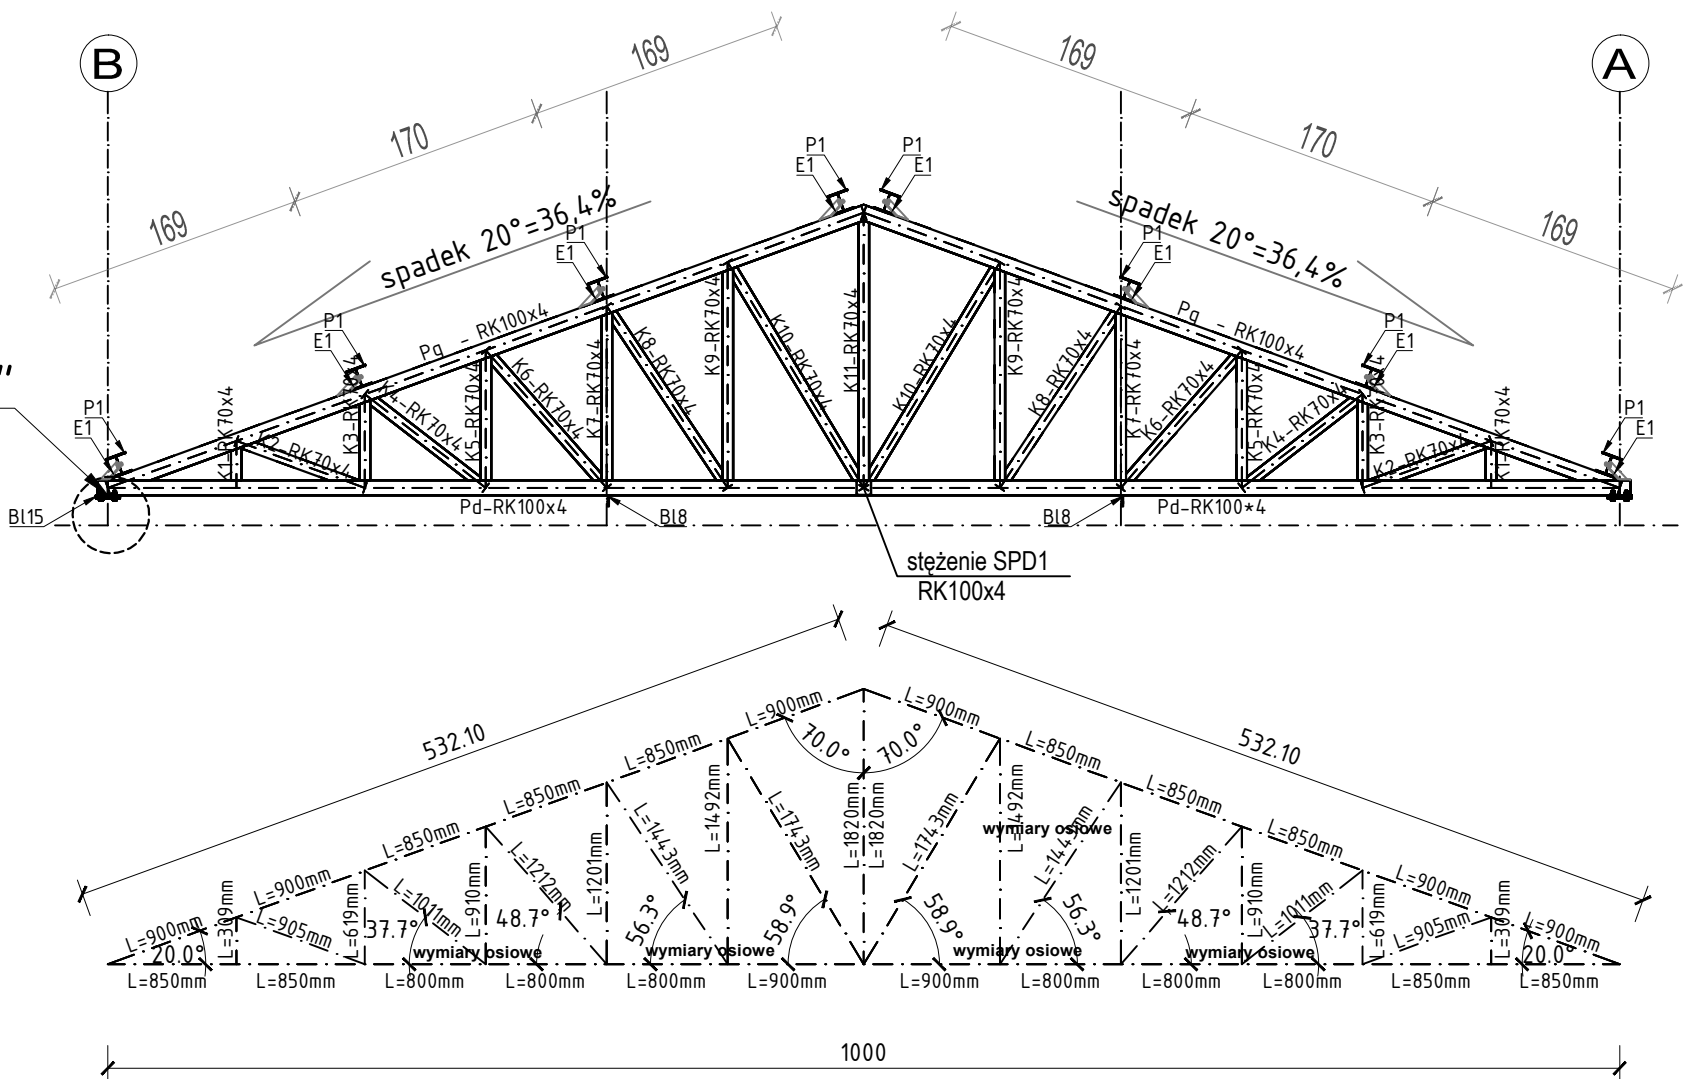


STAL PROFILOWA S235JR / konstrukcja cynkowana
ŚRUBY M12/M16 OCYNKOWANE KL.6.8
POZIOM JAKOŚCI POŁĄCZEŃ SPAWANYCH C
WG NORMY PN-EN-5817
WARUNKI WYKONANIA I ODBIORU WG PN-EN 1090-2
oraz PN-EN-ISO 1461
Wymiary podano w mm/cm

UWAGI OGÓLNE:

- 1.WYMIARY ELEMENTÓW PODANO W cm/mm
- 2.SPOINY NIEOPISANE WYKONAĆ NA CAŁEJ DŁUGOŚCI STYKU:
-S. PACHWINOWE 0,7 GR. ŚCIANKI CIĘSZEGO Z ŁĄCZONYCH ELEMENTÓW.
- 3.SPOINY KONTROLOWAĆ WG NORMY PN-EN 1090-2
- 4.WSZYSTKIE ROBOTY NALEŻY WYKONAĆ ZGODNIE Z POLSKIMI NORMAMI
WARUNKAMI TECHNICZNYMI WYKONANIA I ODBIORU ROBÓT ORAZ SZTUKI BUDOWLANEJ
- 5.STOSOWAĆ WYŁĄCZNIE WYROBY DOPUSZCZONE DO OBROTU I STOSOWANIA W
BUDOWNICTWIE WG USTAWY PRAWO BUDOWLANE, POTWIERZONE ATESTAMI
6. ROBOTY PROWADZIĆ POD STAŁYM NADZOREM OSOBY UPRAWNIONEJ.
7. W REJONIE PROWADZENIA PRAC - PODSTĘPOWAĆ I STĘŻYĆ KONSTRUKCJĘ.
8. WYMIARY KSZTAŁTOWNIKÓW SPRAWDZIĆ Z NATURY.
9. W PRZYPADKU JAKICHKOLWIEK WĄTPLIWOŚCI POWSTAŁYCH W TRAKCIE BUDOWY,
NALEŻY POWIADOMIĆ PROJEKTANTA ORAZ NADZÓR AUTORSKI.

Szczegół "A"
skala 1:10 wykonać x6

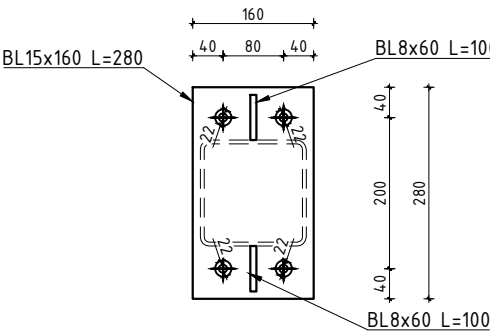

WYKONAĆ X 3

Poz.	Szt.	Nazwa	Długość 1 szt. [m]	Materiał	Pow. 1 szt. [m2]	Ciężar 1 szt. [kg]	Ilość [szt]	Ciężar [kg]
Pd	1	QR140*4	5.330	S235JR	2.132	62.987	1	62.987
Pg	2	QR100*4	10.140	S235JR	4.056	119.820	2	239.640
K1	2	QR70*4	0.264	S235JR	0.078	2.147	2	4.294
K2	2	QR70*4	0.818	S235JR	0.229	6.645	2	13.290
K3	2	QR70*4	0.529	S235JR	0.148	4.294	2	8.588
K4	2	QR70*4	0.937	S235JR	0.262	7.616	2	15.232
K5	2	QR70*4	0.820	S235JR	0.229	6.658	2	13.316
K6	2	QR70*4	1.135	S235JR	0.318	9.222	2	18.444
K7	2	QR70*4	1.111	S235JR	0.311	9.022	2	18.044
K8	2	QR70*4	1.363	S235JR	0.382	11.075	2	22.150
K9	2	QR70*4	1.402	S235JR	0.392	11.386	2	22.772
K10	2	QR70*4	1.662	S235JR	0.465	13.499	2	26.998
K11	1	QR70*4	1.730	S235JR	0.484	14.051	1	14.051
SPd	2	QR100*4	4.400	S235JR	1.754	51.800	2	103.600
Suma:	24	Elementy						583.406

- 1.PRZED PRZYSTĄPIENIEM DO ROBÓT NALEŻY SPRAWDZIĆ W ODPOWIEDNICH PROJEKTACH BRANŻOWYCH
ROBOTY ZWIĄZANE. EWENTUALNE UWAGI PRZEDSTAWIĆ NADZOROWI AUTORSKIEMU. PROWADZENIE ROBÓT
W OPARCIU O DOKUMENTACJĘ JEDNEJ BRANŻY JEST ZABRONIONE.
2. NIE NALEŻY ODMIERZAĆ WYMIARÓW Z RYSUNKU ANI TEŻ UŻYWAĆ GO JAKO SZABLONU. PRZED
PRZYSTĄPIENIEM DO PRAC BUDOWLANYCH WSZYSTKIE WYMIARY NALEŻY SPRAWDZIĆ W NATURZE. W
PRZYPADKU STWIERDZENIA NIEZGODNOŚCI NALEŻY ZWRÓCIĆ SIĘ DO PROJEKTANTA.
3. W PRZYPADKU ROZBIEŻNOŚCI WYMIAROWYCH POMIĘDZY RYSUNKAMI DETALI I CAŁOŚCI PROJEKTOWANEGO
ELEMENTU PODSTAWĄ WYMIAROWANIA SĄ RYSUNKI DETALI.
4. BRAK WSKAZANIA NA RYSUNKU TECHNICZNYM ELEMENTU, KTÓREGO ZASTOSOWANIE WYNIKA Z
POWSZECHNIE ZNANYCH ROZWIĄZAŃ W ZAKRESIE SZTUKI BUDOWLANEJ NIE ZWALNIA WYKONAWCY Z
KONIECZNOŚCI SKALKULOWANIA I ZASTOSOWANIA TAKIEGO ELEMENTU W POROZUMIENIU Z INWESTOREM
ORAZ PROJEKTANTEM ORAZ ZA ICH ZGODĄ.

DLW PROJEKT DOMINIKA KONARZEWSKA UL. MALINOWA 7, 07-402 BIAŁOBIEL NIP 758 226 94 70 tel. 535 501 000 email: dlwprojekt@gmail.com				
Inwestor:	Gmina Czarnia z siedzibą w Urząd Gminy Czarnia, Czarnia 41, 07-431 Czarnia,			Branża: Arch./Konstr.
Temat:	Budowa wiaty magazynowej w punkcie selektywnej zbiórki odpadów komunalnych wraz z zagospodarowaniem terenu			Stadium: PT/PW
Adres inwestycji:	ID.działki: 141502_2.0005.2182/2 Działka nr 2182/2, obręb 0005 , jedn. ewid. 141502_2 Czarnia			Skala: 1:50
Nazwa rysunku:	Dźwigar dachowy D1			Rys nr: PT/PW-08
	Imię i nazwisko	Specjalność	Nr uprawnień	Podpis
projektant:	mgr inż arch. Dominika Anna Konarzevska	architektoniczna	MA/015/16	
projektant:	mgr inż. Łukasz Konarzewski	konstr.-bud.	MAZ/0284/PWOK/13	
Data:	Ostrołęka			Sierpień 2026r.